



ЭЭ0000.00.00.У9720


И-И (1) (1:40) Вариант 1

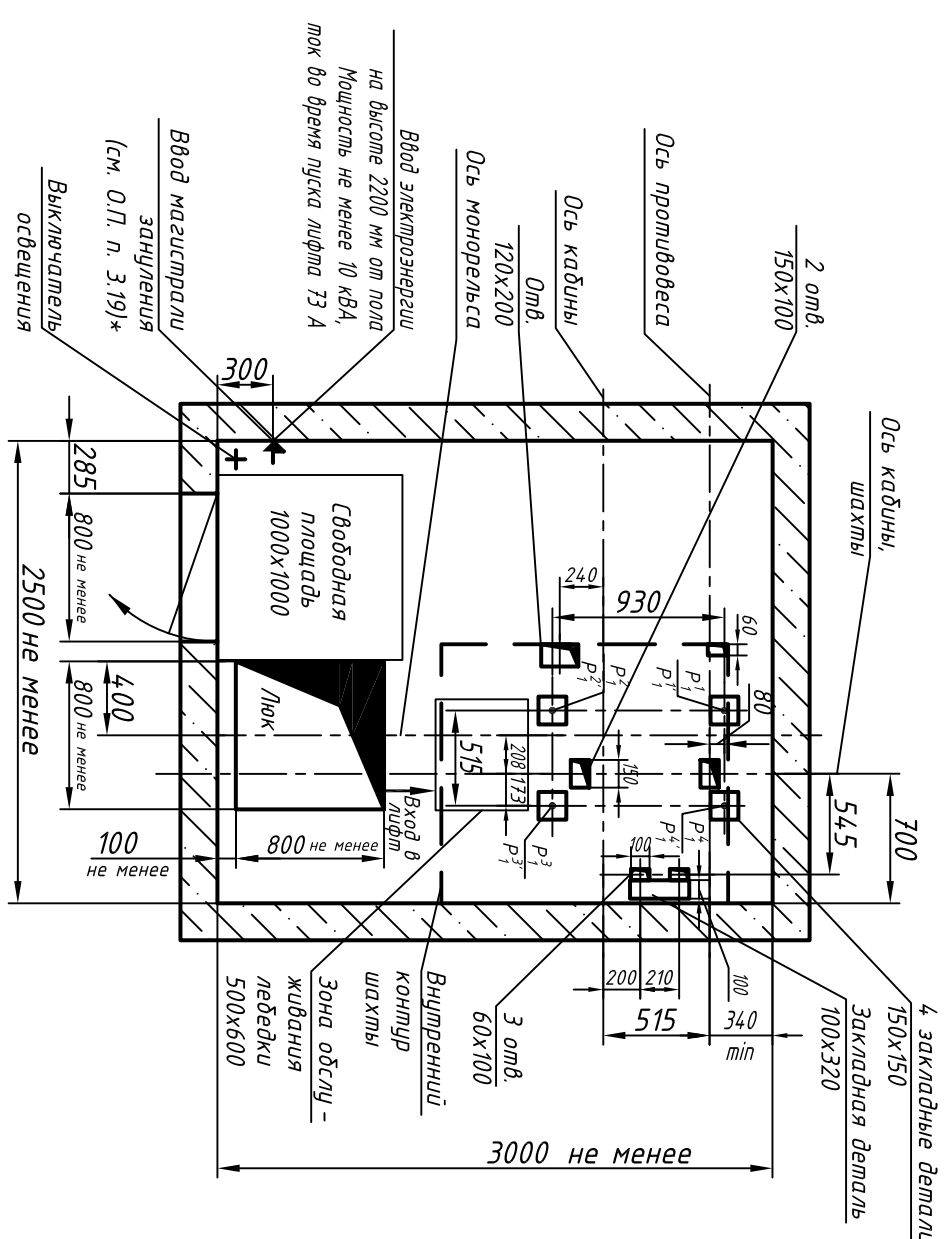


И-И (1) (1:40) Вариант 2 (оставшее см. вар. 1)

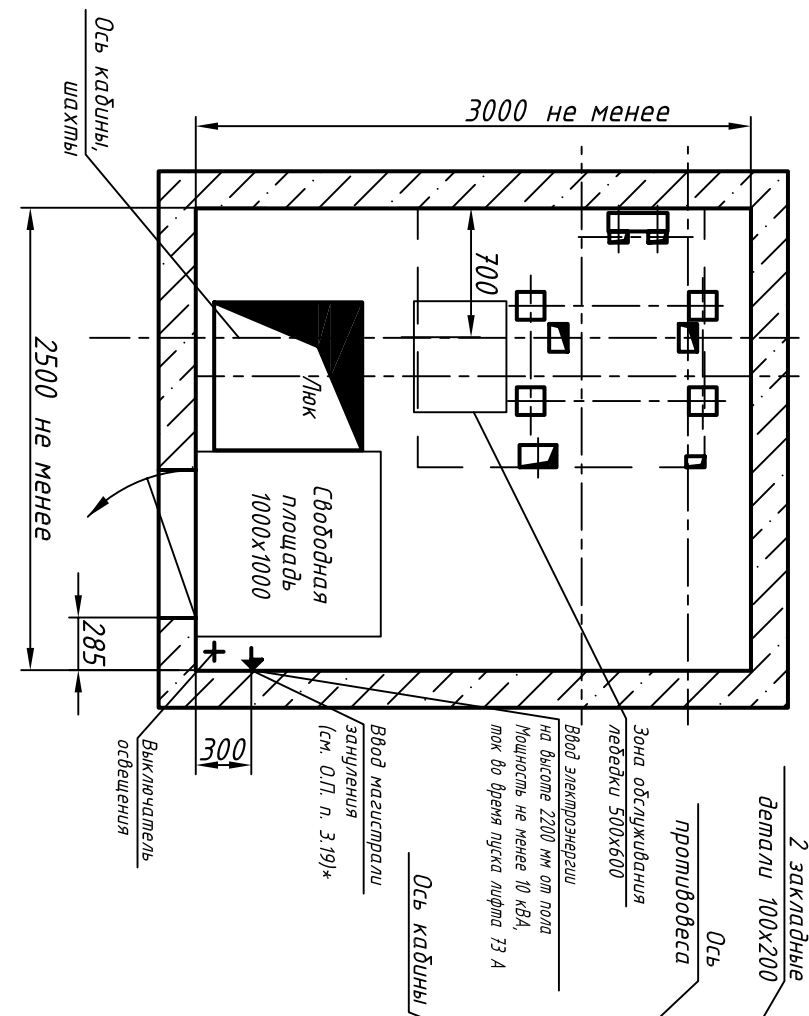

К-К (1) (1:25)

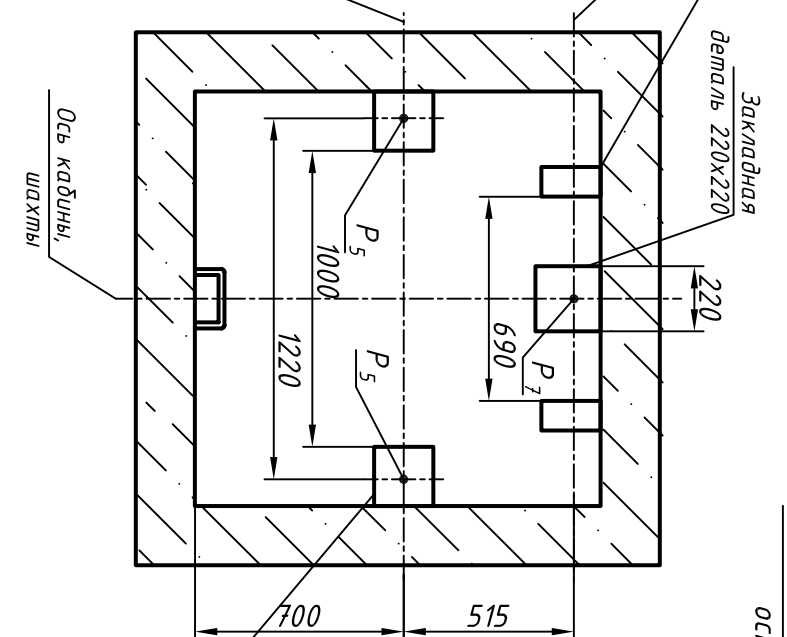

Развертка стен шахты

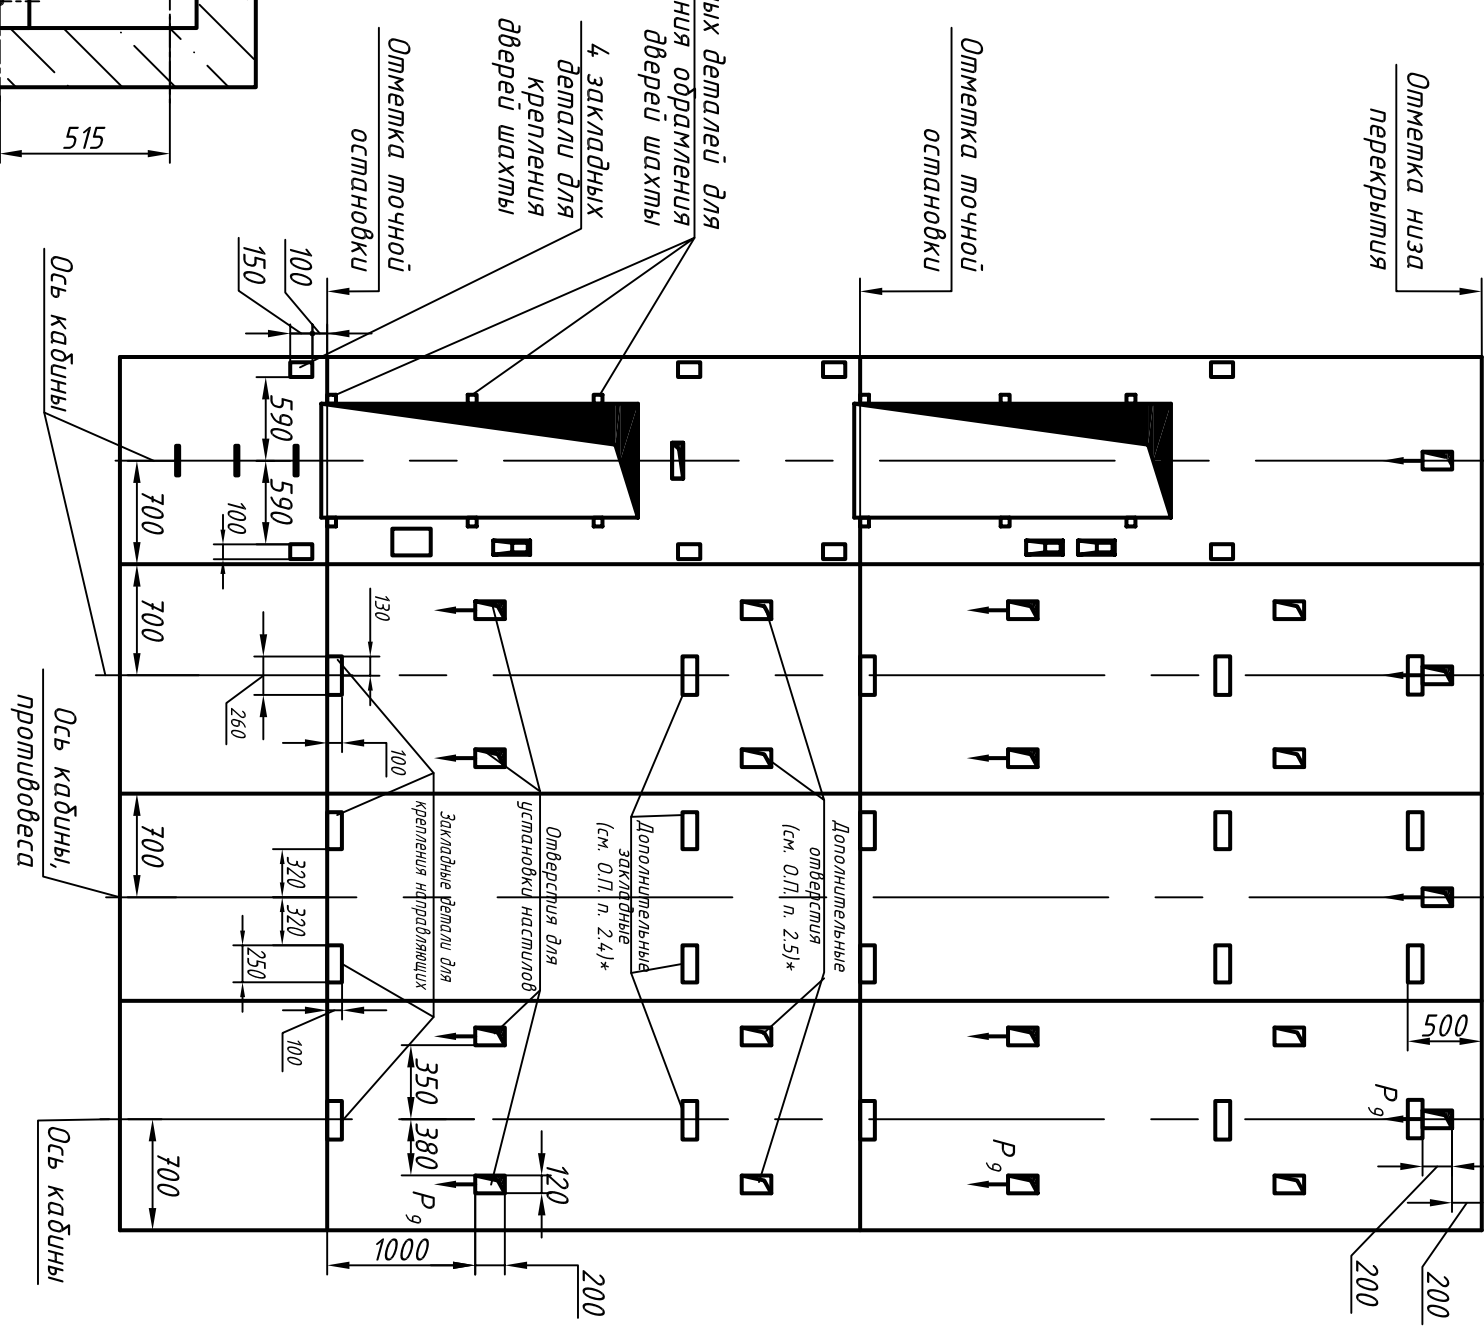

Инв. N подл.	Подп. и дата	Взам. инв. N	Инв N дубл.	Подп. и дата
--------------	--------------	--------------	-------------	--------------

Справ. N°	Перв. прим.
-----------	-------------

Изм.	Лист	N докум.	Подп.	Дата
------	------	----------	-------	------

0246К.00.00.000С3