

СЗ000.00.00.059-10-91170  
0411Б-01-650.00.00.000СЗ

Инв. N подл.	Подп. и дата	Взам. инв. N	Инв N дубл.	Подп. и дата	Справ. N°	Перв. прим.
--------------	--------------	--------------	-------------	--------------	-----------	-------------

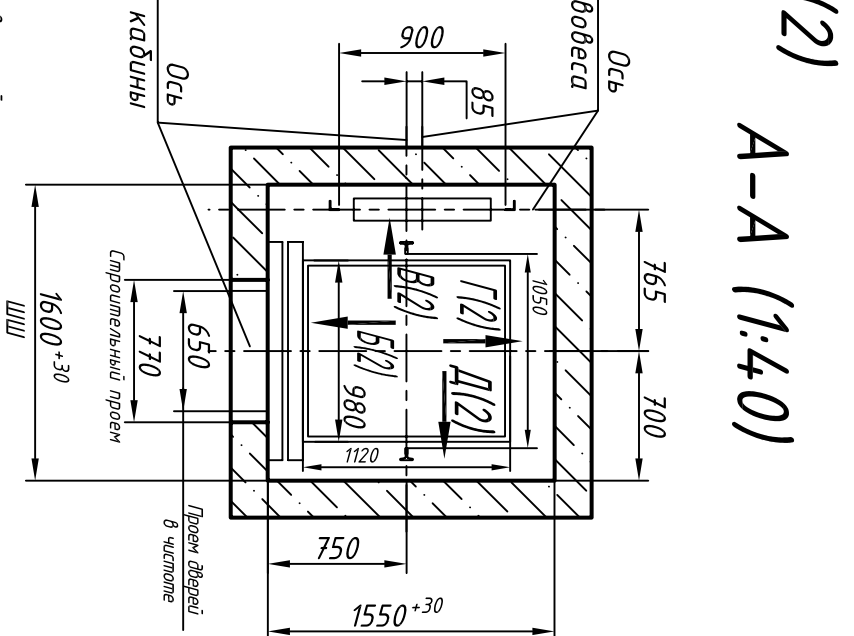
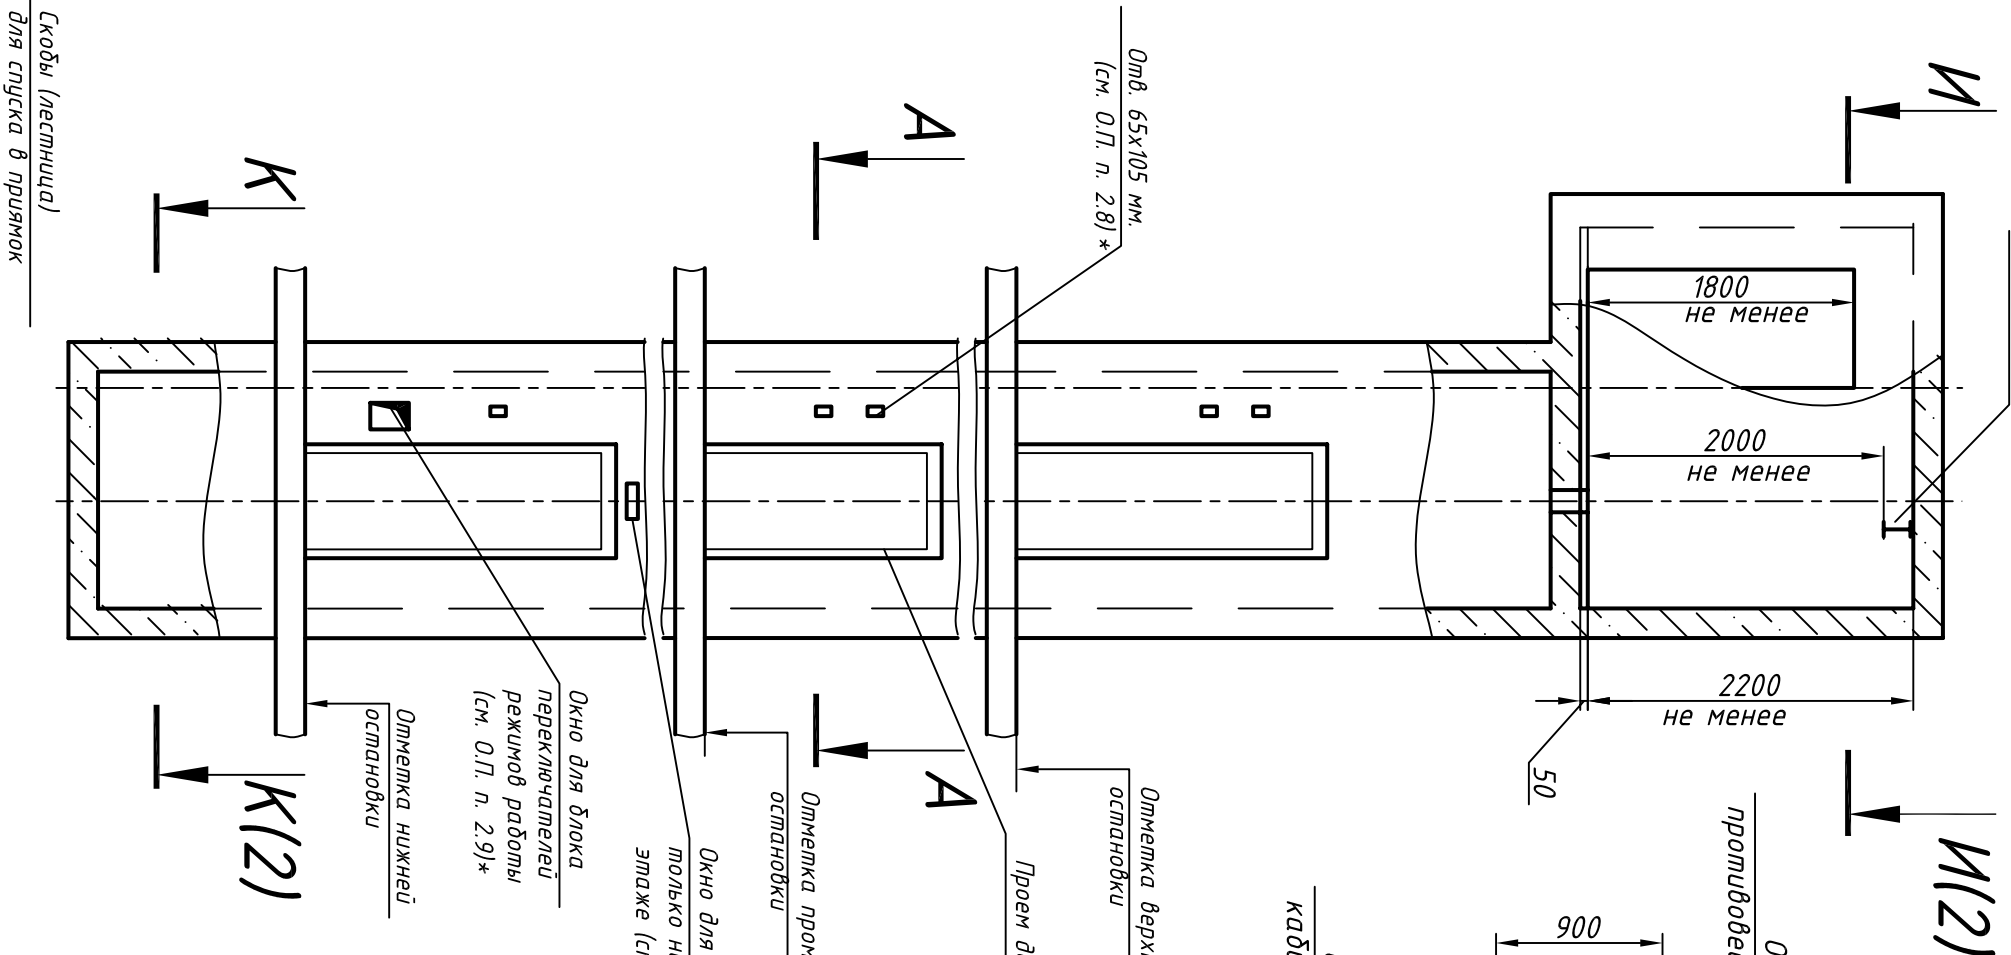
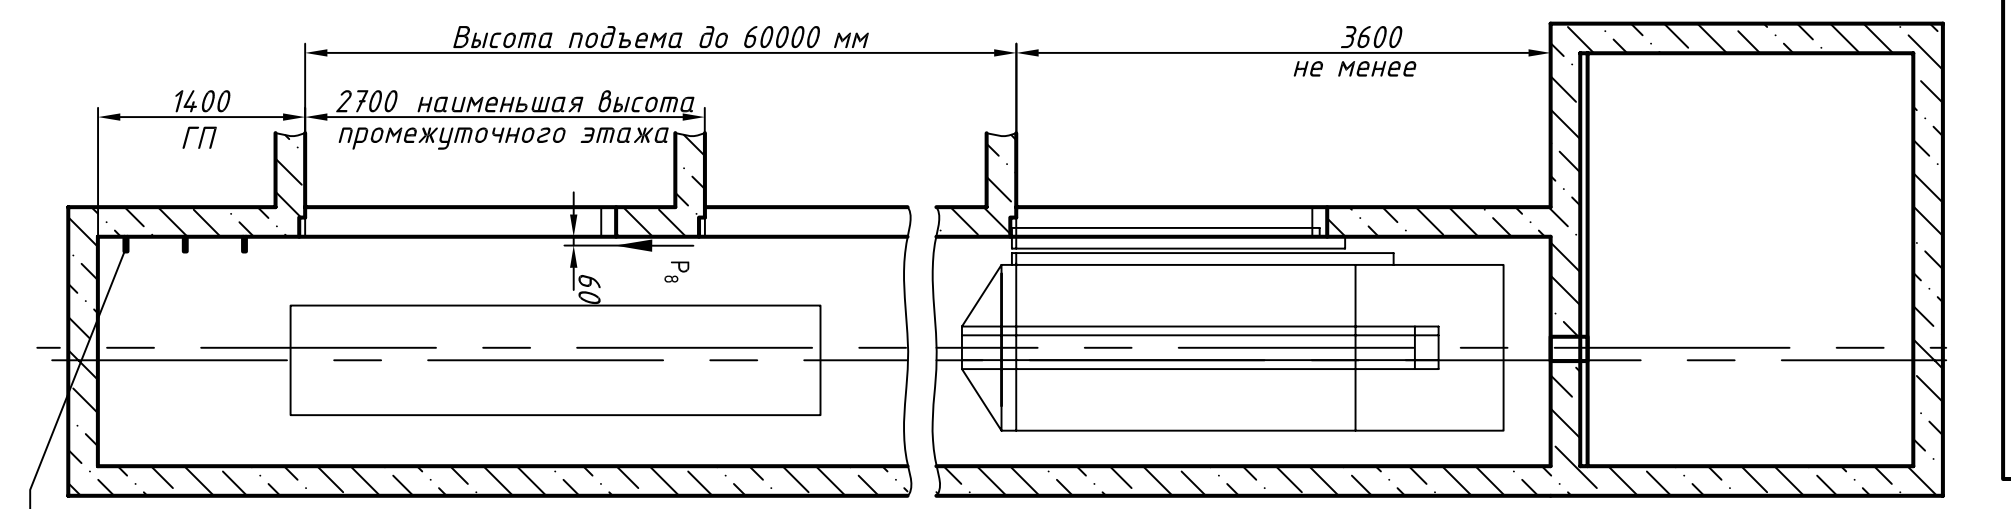


Таблица нагрузок на строительную часть от лифтовой установка

Обознач. нагруз.	Величина нагруз., Н	Схема действия сил	Примечание
P <sub>1</sub>	5300		Кратковременные нагрузки при посадке кабины на ловители
P <sub>2</sub>	4900		
P <sub>3</sub>	5400		
P <sub>4</sub>	5900		
P <sub>5</sub>	9000		
P <sub>1</sub> <sup>*</sup>	6000		На опоры привода, см. И-И(2)
P <sub>2</sub> <sup>*</sup>	11000		
P <sub>3</sub> <sup>*</sup>	12000		
P <sub>4</sub> <sup>*</sup>	1000		
P <sub>5</sub> <sup>*</sup>	500		Нагрузки, действующие разновременно и одновременно
P <sub>6</sub> <sup>*</sup>	2000		
P <sub>7</sub>	28000		Постоянные нагрузки
P <sub>8</sub>	17000		
P <sub>9</sub>	800		

Расчетная временная нагрузка на пол машинного помещения и крышку люка - 5000 Н/м<sup>2</sup>

\*\*Нагрузка, возникающая при опирании направляющих, при высоте подъема 30 м и менее

ГОСТ 24258-88

Максимальные и минимальные габариты шахты

тип	тах
ШШ	1750
ГШ	1700
ГТТ	-

1. Размеры без допусков - справочные.  
2. \* Данный чертеж должен рассматриваться только совместно с разделом "Общие положения" настоящего альбома.

Выявленные ОАО "КМЗ" в процессе внесения изменений в данный чертеж без предварительного уведомления

Изм.	Лист	N докум.	Подп.	Дата
Разраб.				
Проб.				
Т. контр.				
Н. контр.				
Утв.		Иванов		

Лифт пассажирский  
Q=400 кг; V=1 м/с  
Кабина 980(924)х1120(1064)х2100  
Дверь 650 х2000  
Задание на проектирование строительной части

0411Б-01-650.00.00.000СЗ


Лист 1 Листов 2

Противовес сбоку


ОАО "КМЗ"

Е37000.00.00.059-10-91170


### И-И (1) (1:40) Вариант 1

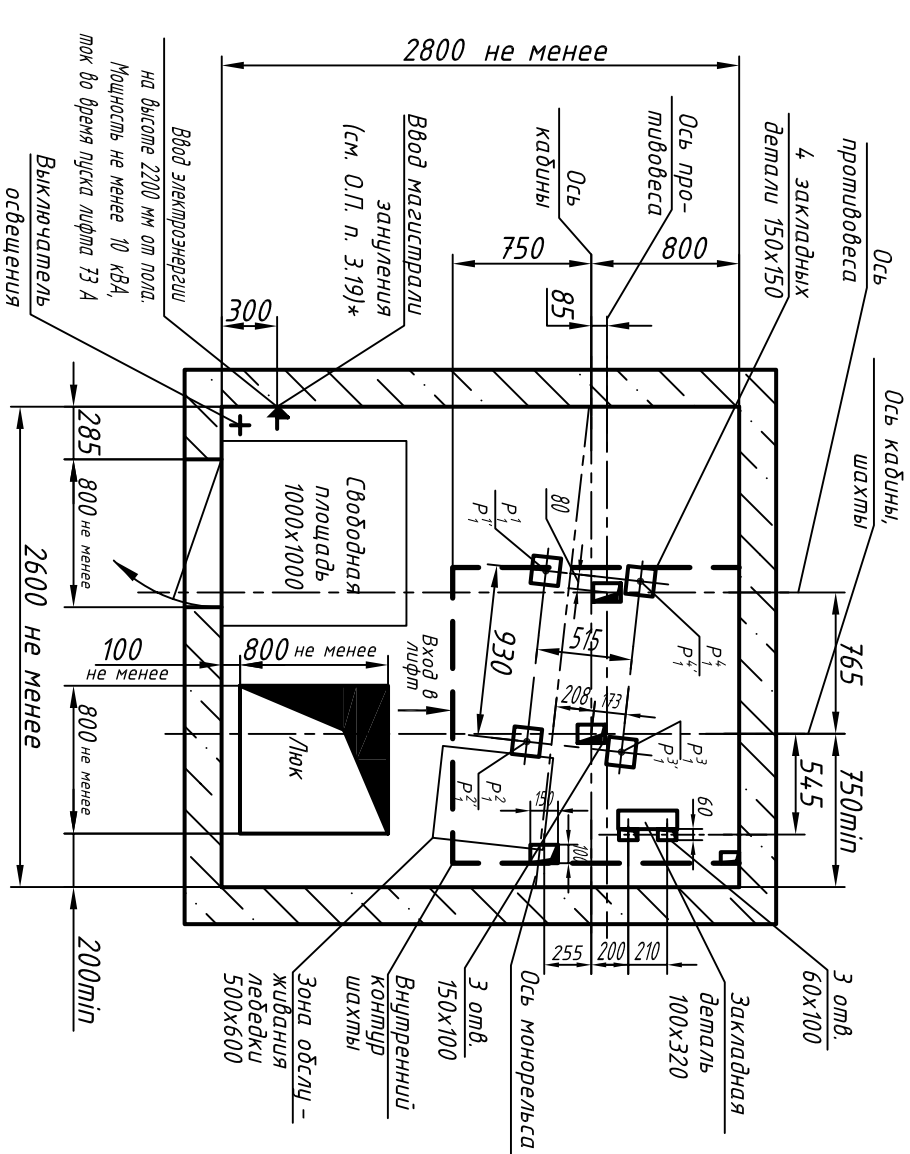

### И-И (1) (1:40) Вариант 2 (остаточное см. вар. 1)

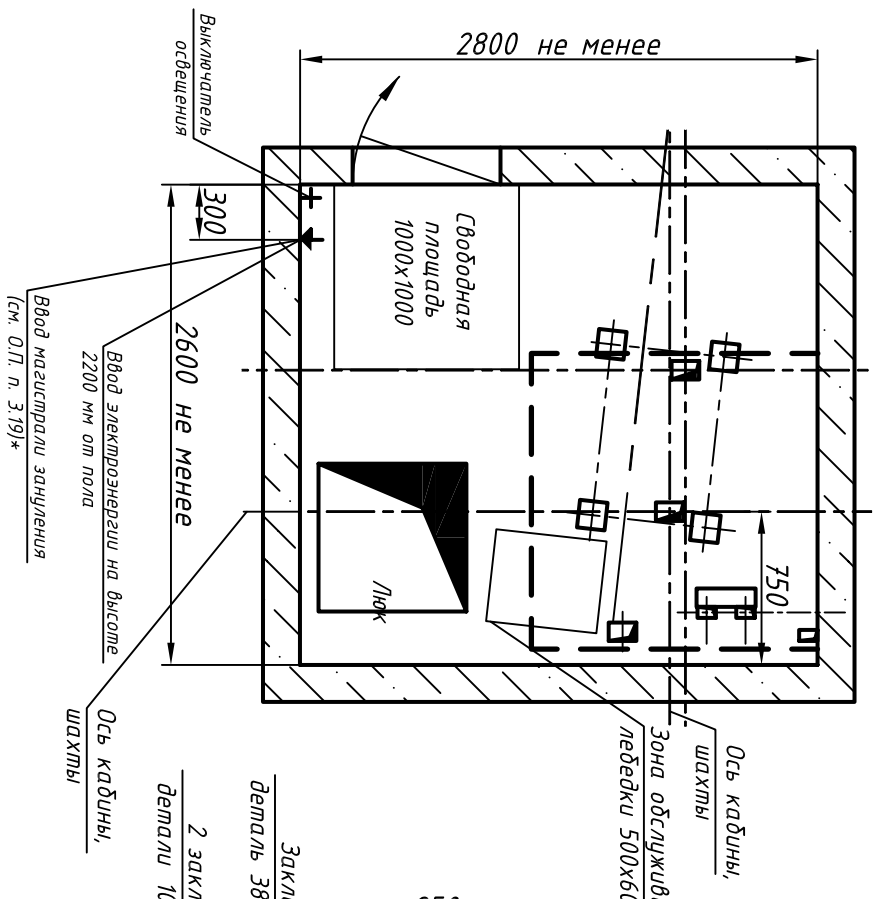

### К-К (1) (1:25)

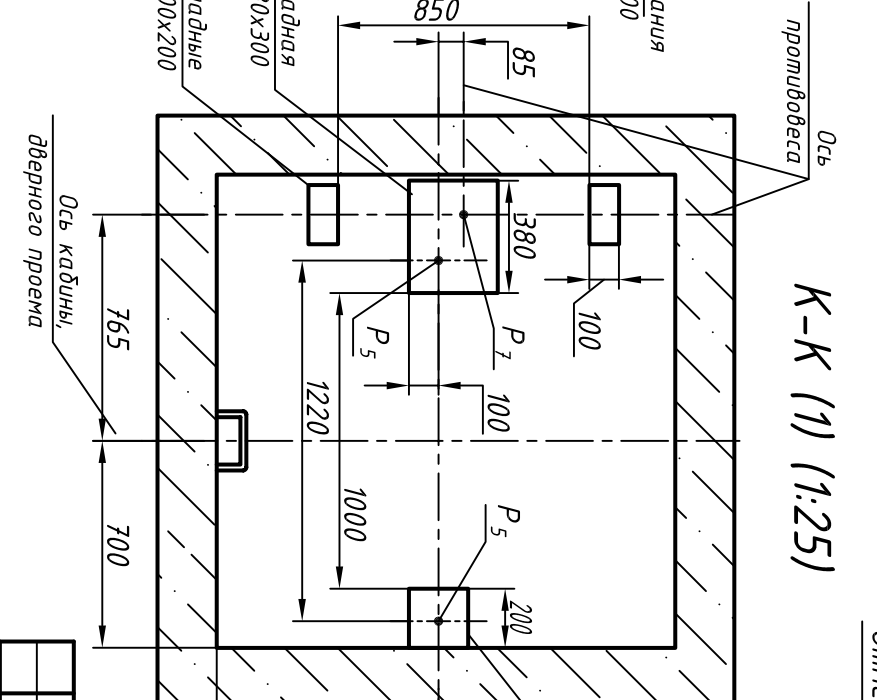

Отметка низа перекрытия

Отметка точной остановки

6 закаладных деталей для крепления обрамления дверей шахты

4 закаладных детали для крепления дверей шахты

Отметка точной остановки

Закаладная деталь 200x200


Ось кабина, шахты

Б(1)

В(1)

Г(1)

Д(1)

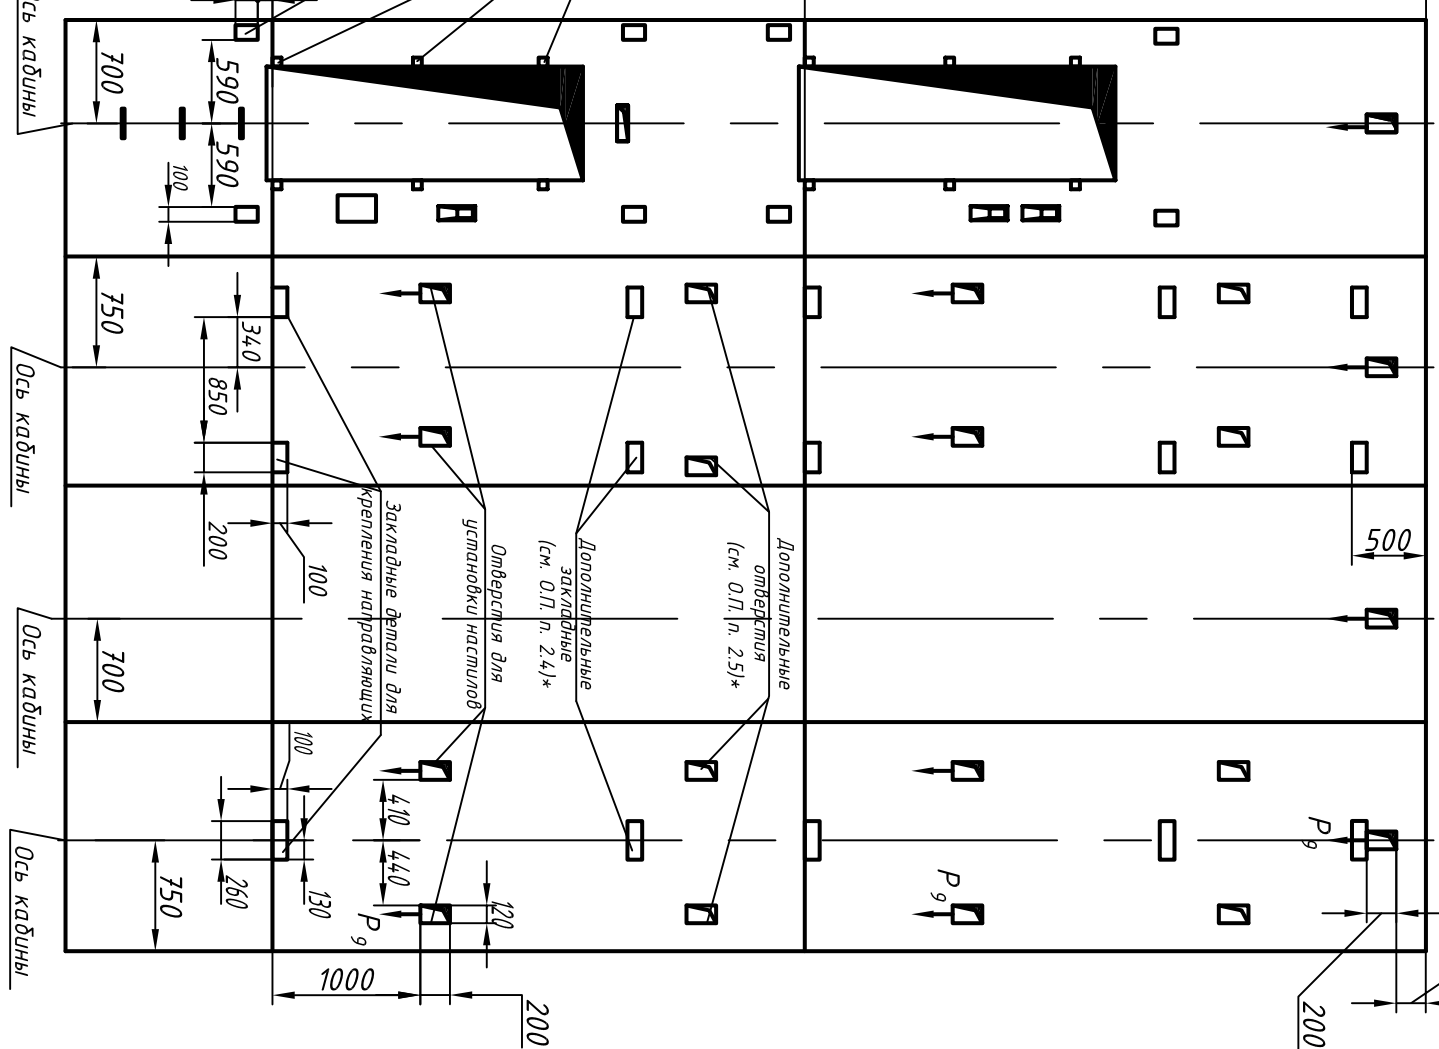

Дополнительные отметки (см. О.П. п. 2.5)\*

Дополнительные закаладные (см. О.П. п. 2.4)\*

Отверстия для установки направляющих

Закаладные детали для крепления направляющих

Ось кабина, шахты

Ось кабина, шахты

Ось кабина, шахты

Ось кабина, шахты

Изм.	Лист	№ докум.	Подп.	Дата

04115-01-650.00.0000С3

Копировал

Формат А3

Лист 2

Инв. N подл.	Подп. и дата	Взам. инв. N	Инв N дубл.	Подп. и дата

Справ. N°	Перв. прим.