



Е3000.00.00.059-99270


И-И (1) (1:40) Вариант 1

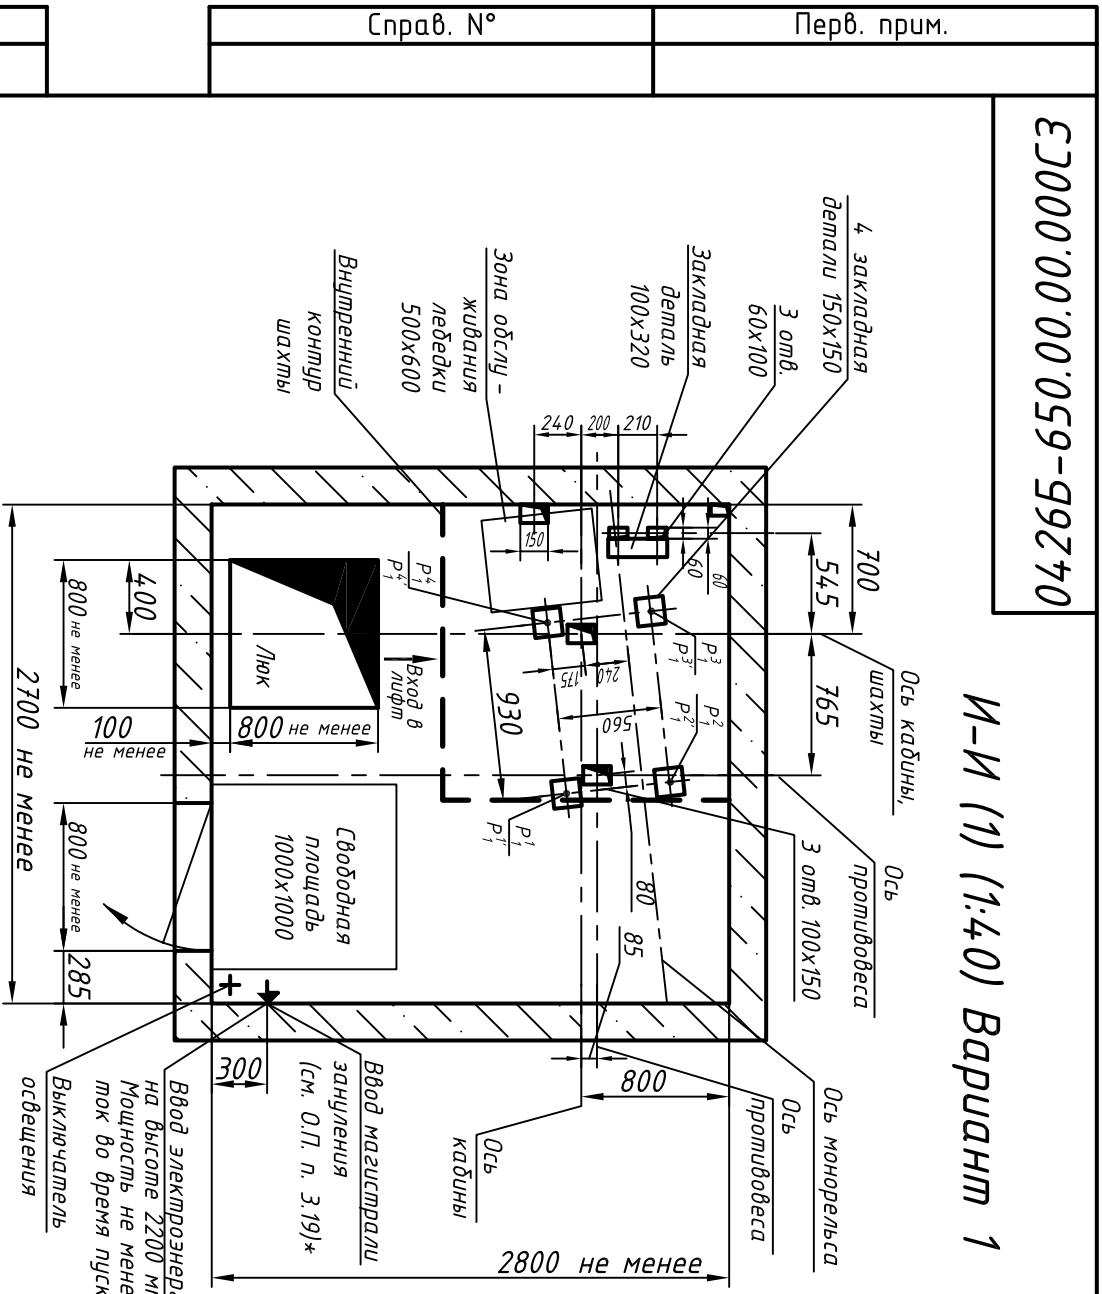


И-И (1) (1:40) Вариант 2 (остаточное см. вар. 1)

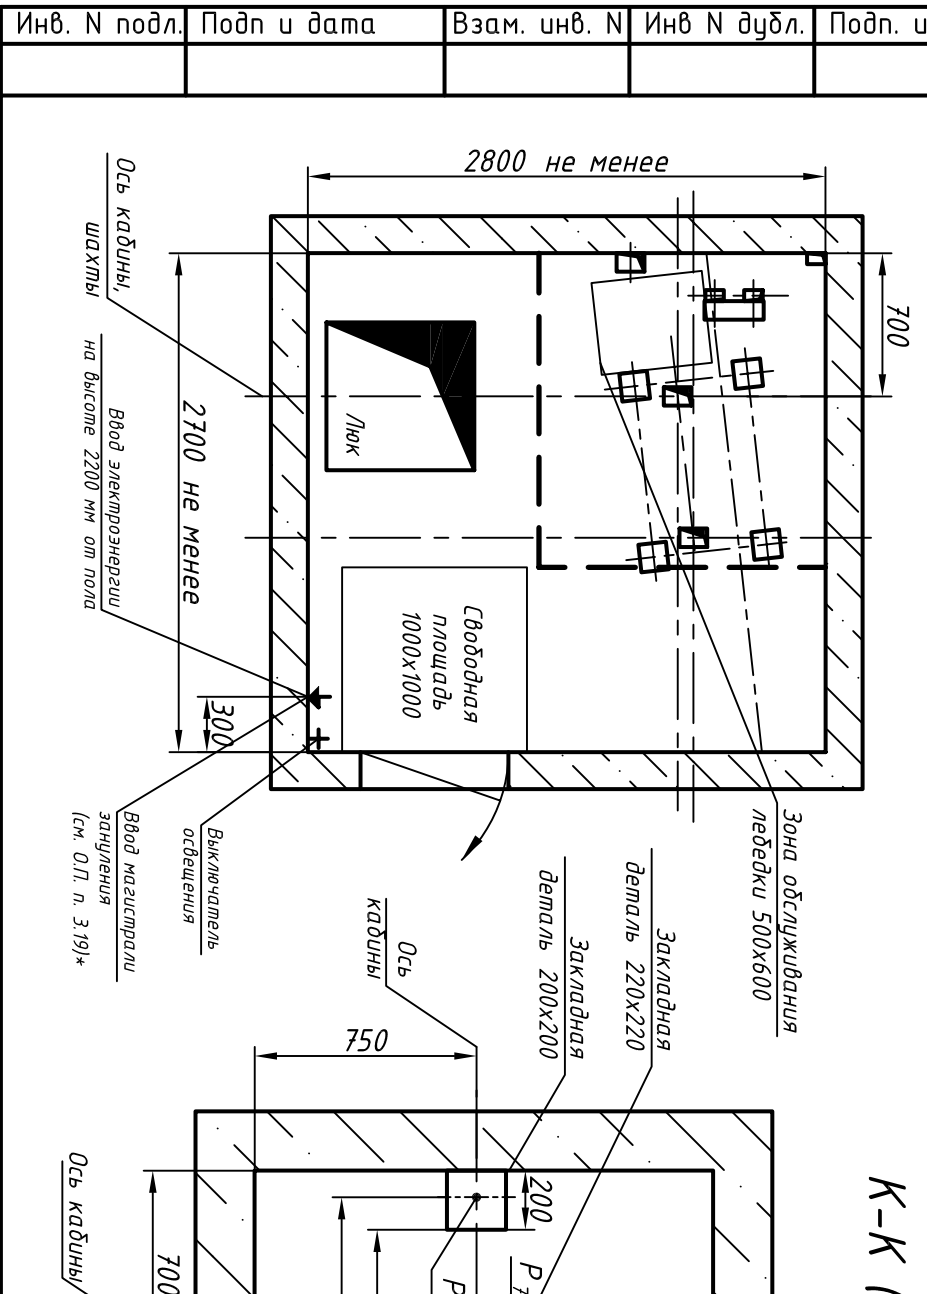

К-К (1) (1:25)

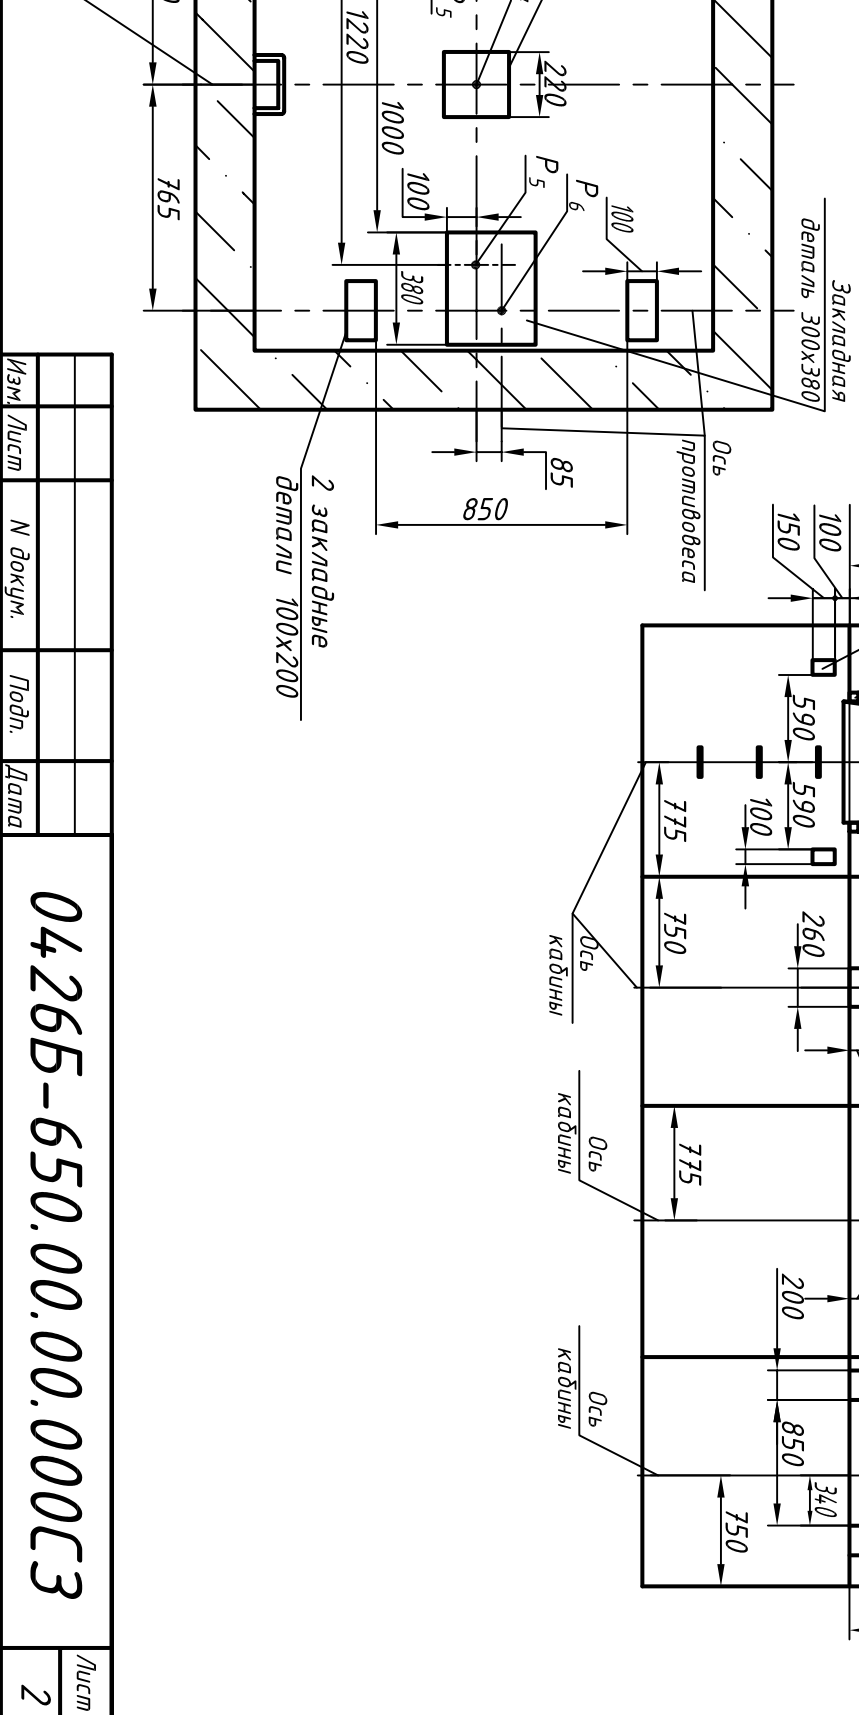

Развертка стен шахты
Б(1) В(1) Г(1) Д(1)

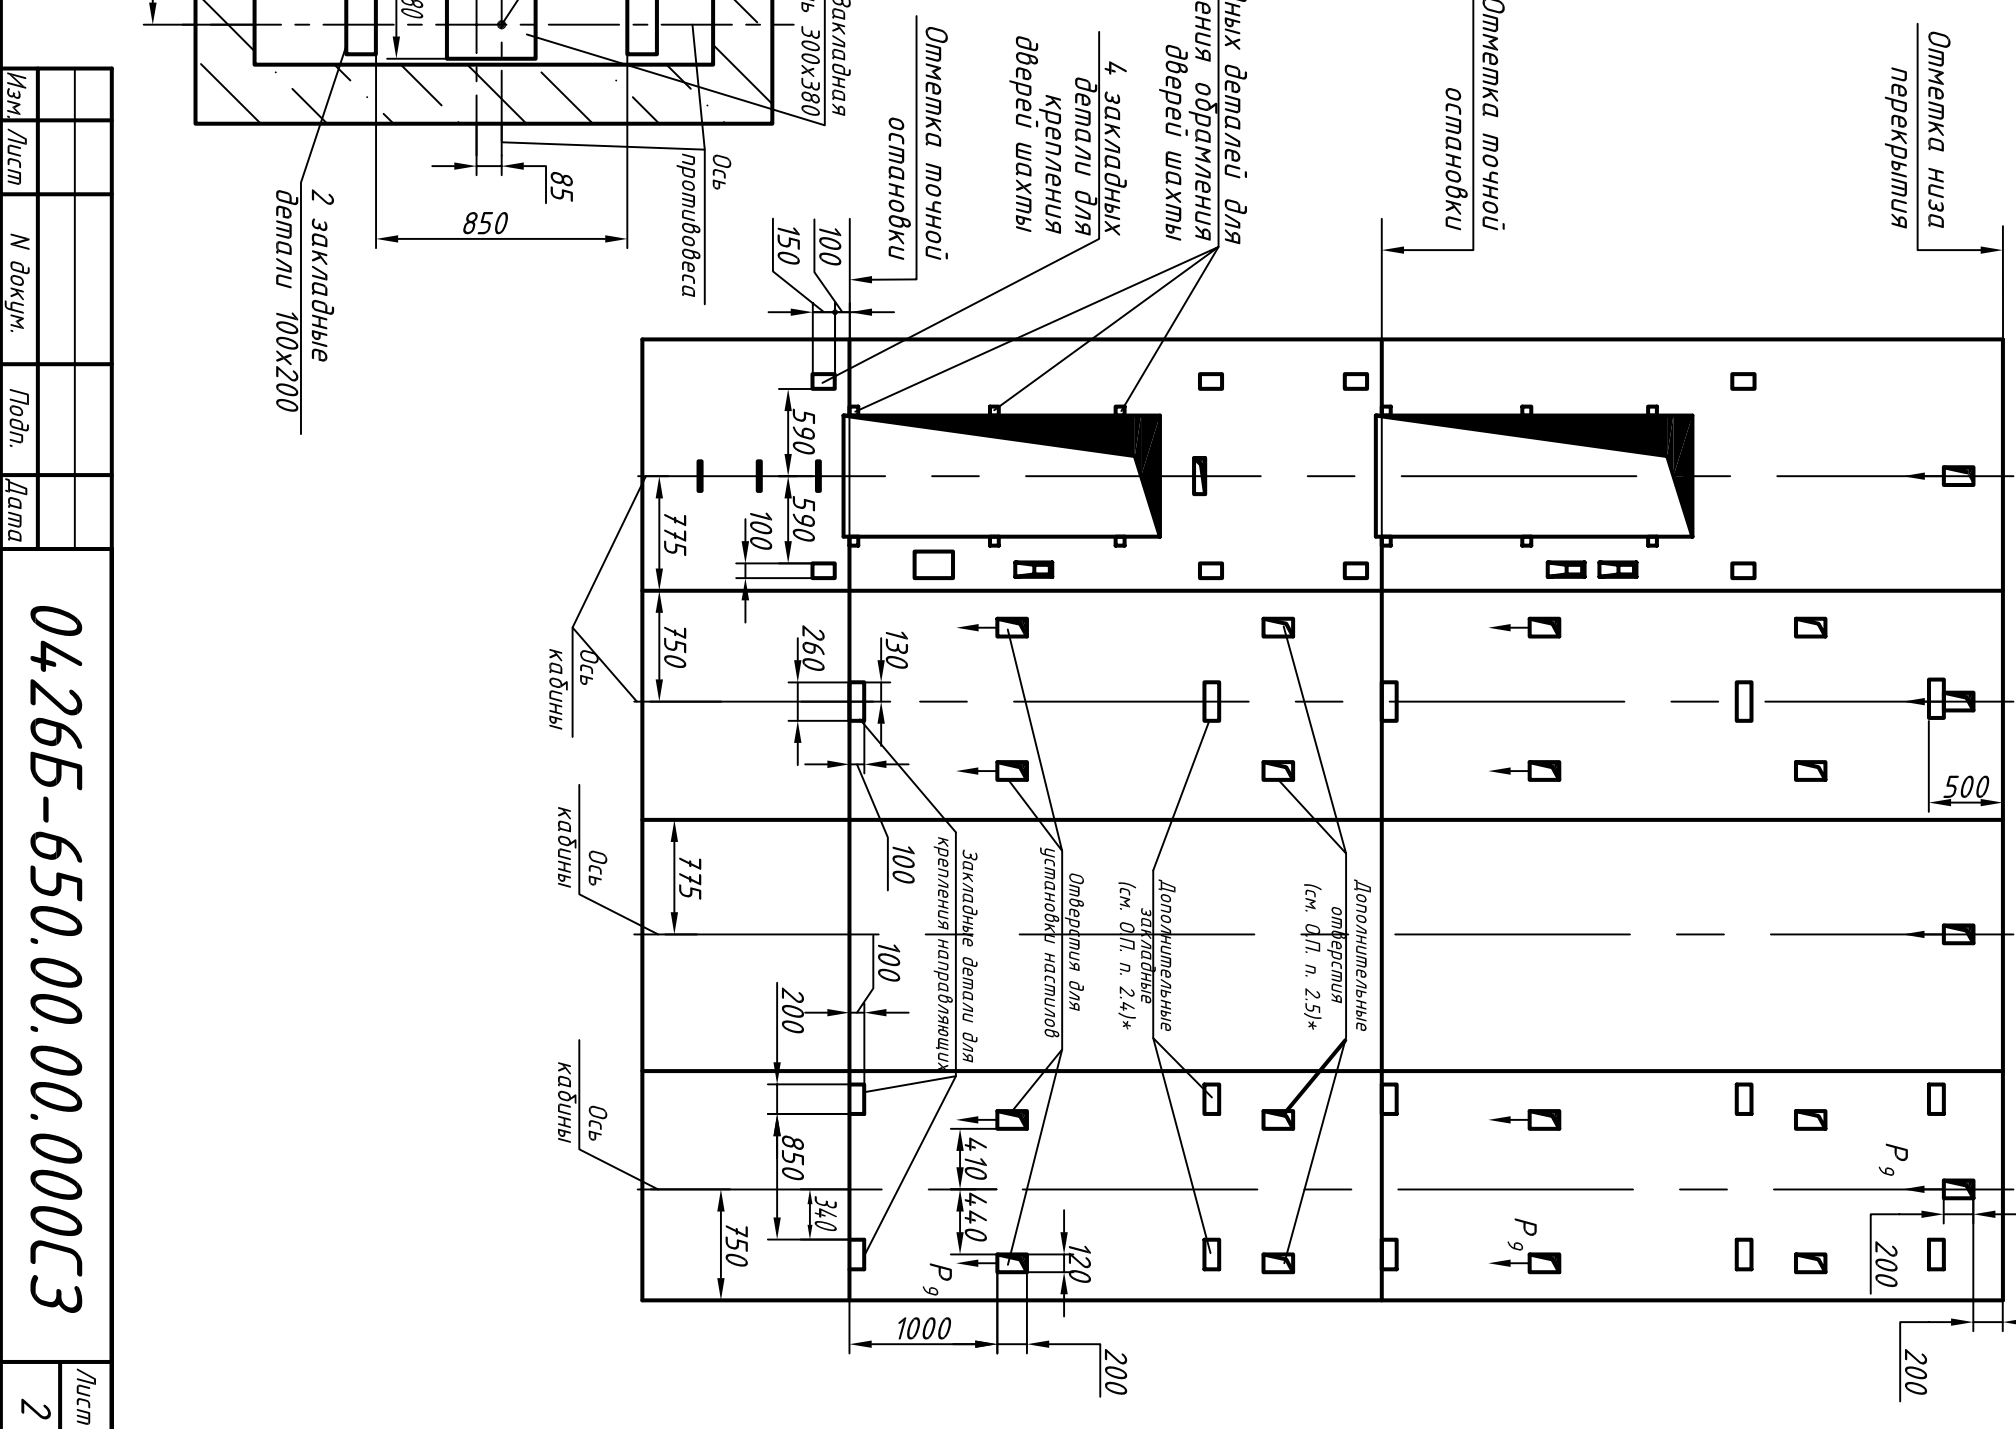

Инв. N подл.	Подп. и дата	Взам. инв. N	Инв. N дубл.	Подп. и дата
--------------	--------------	--------------	--------------	--------------

Справ. N°	Перв. прим.
-----------	-------------

Изм.	Лист	N докум.	Подл.	Дата
------	------	----------	-------	------

04265-650.00.00.000С3
Лист 2