


Инв. N подл.	Подп. и дата	Взам. инв. N	Инв N дубл.	Подп. и дата
--------------	--------------	--------------	-------------	--------------

Справ. N°	Перв. прим.
-----------	-------------


Е3000.00.00.007-11E90

И-И (1) (1:40) Вариант 1



Развертка стен шахты

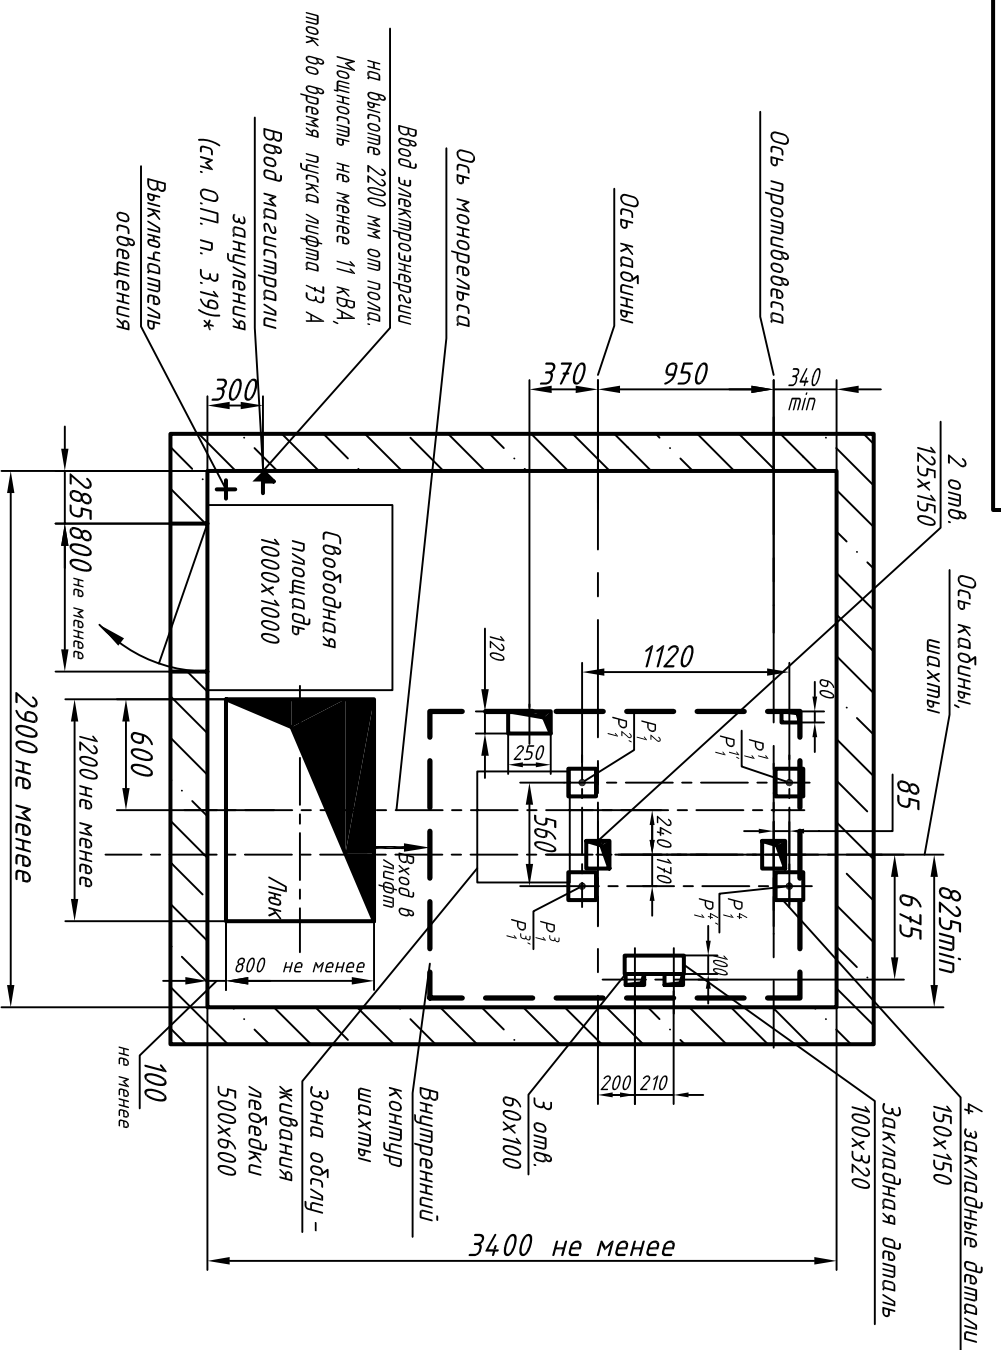

И-И (1) (1:40) Вариант 2 (остальное см. вар. 1)

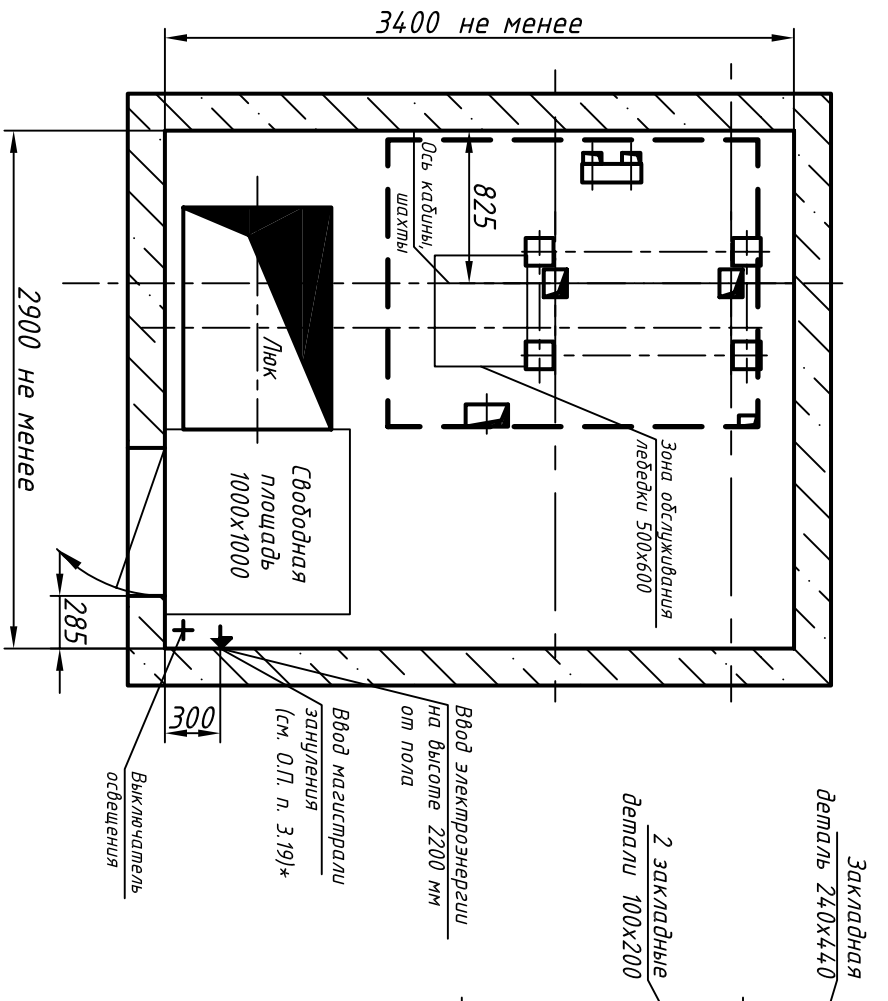

К-К (1) (1:25)

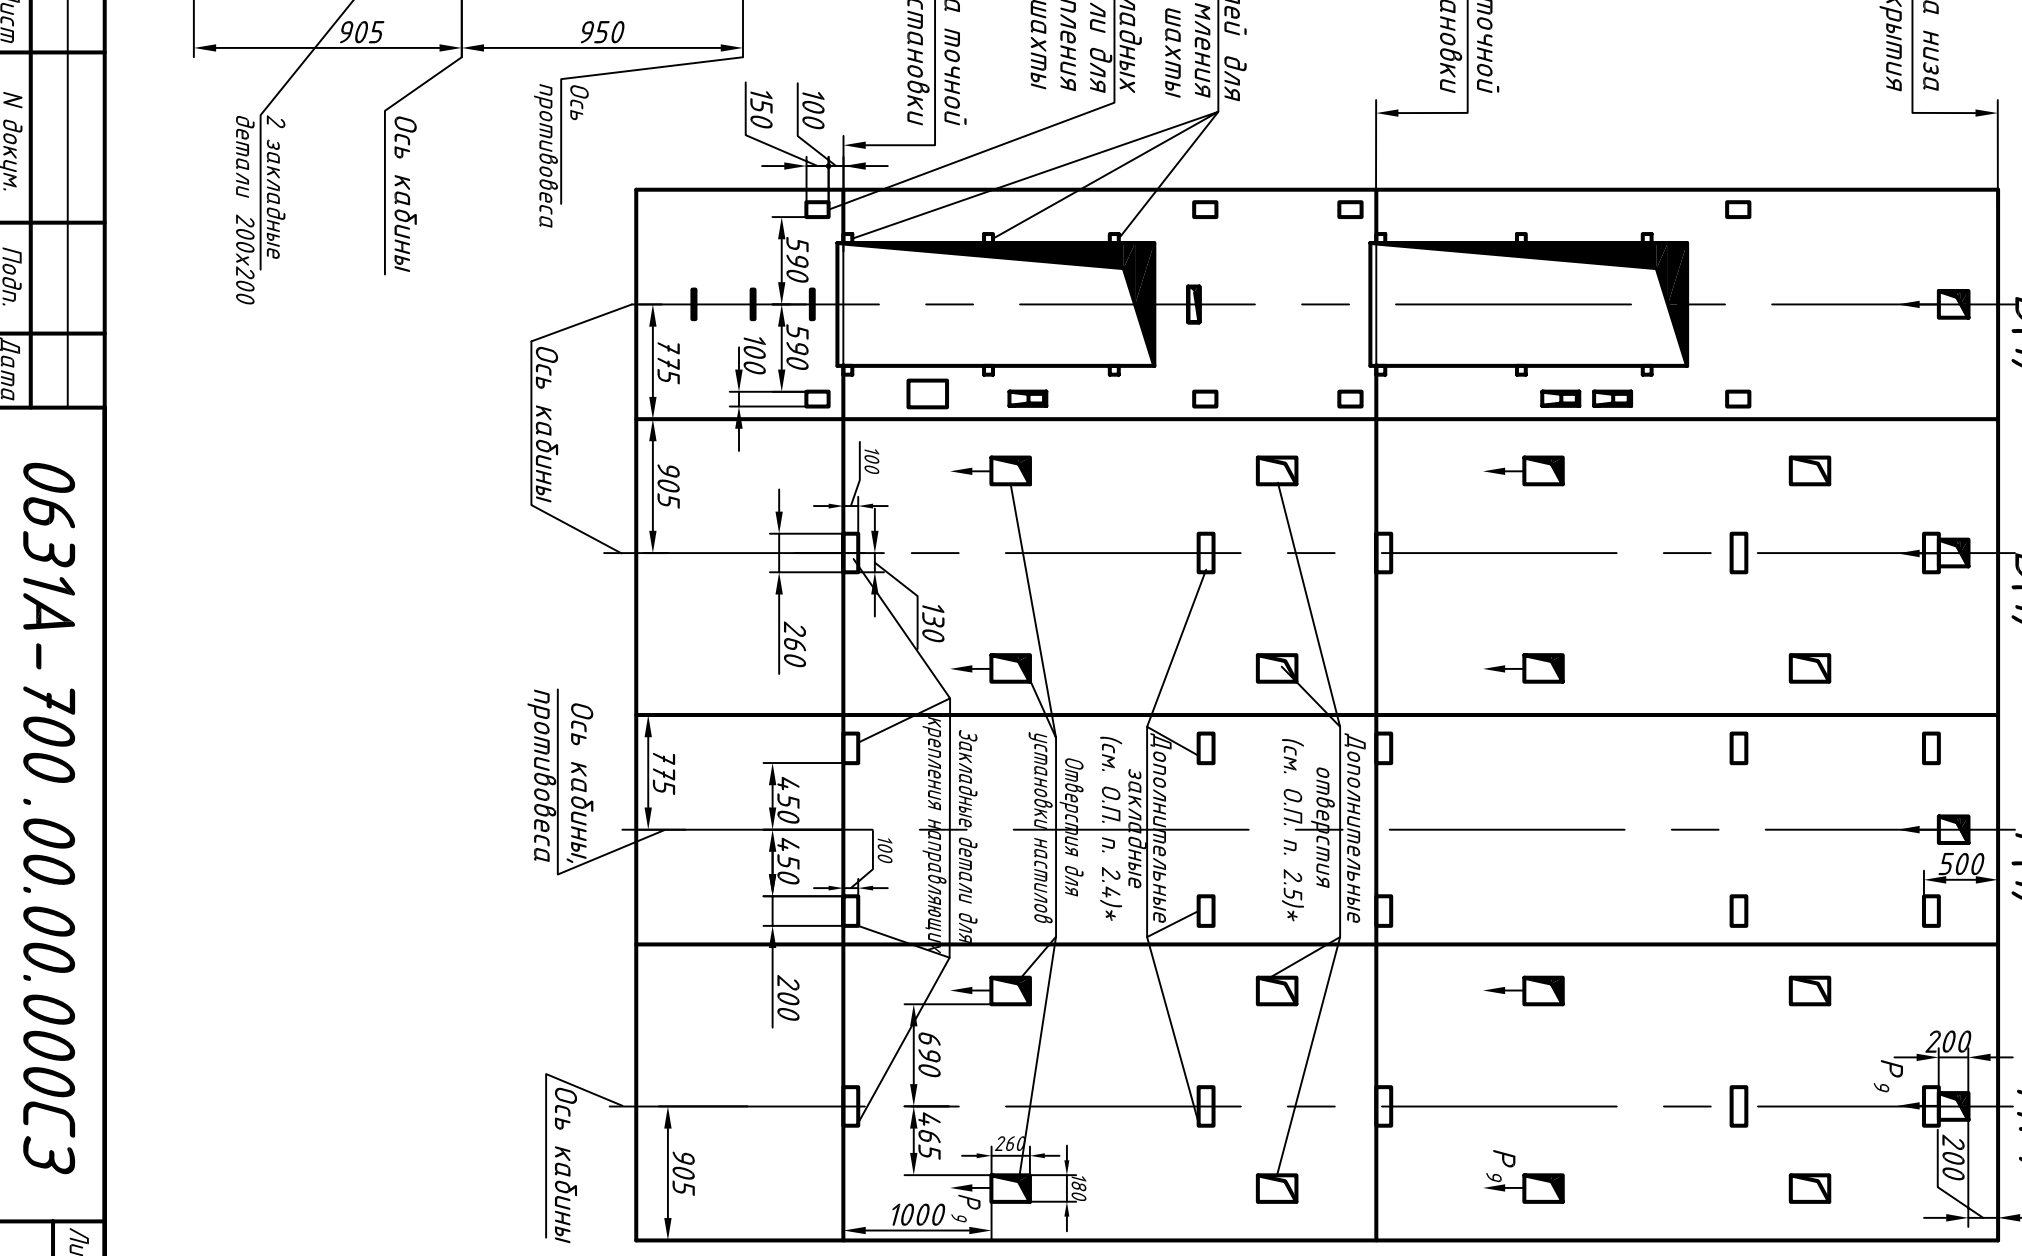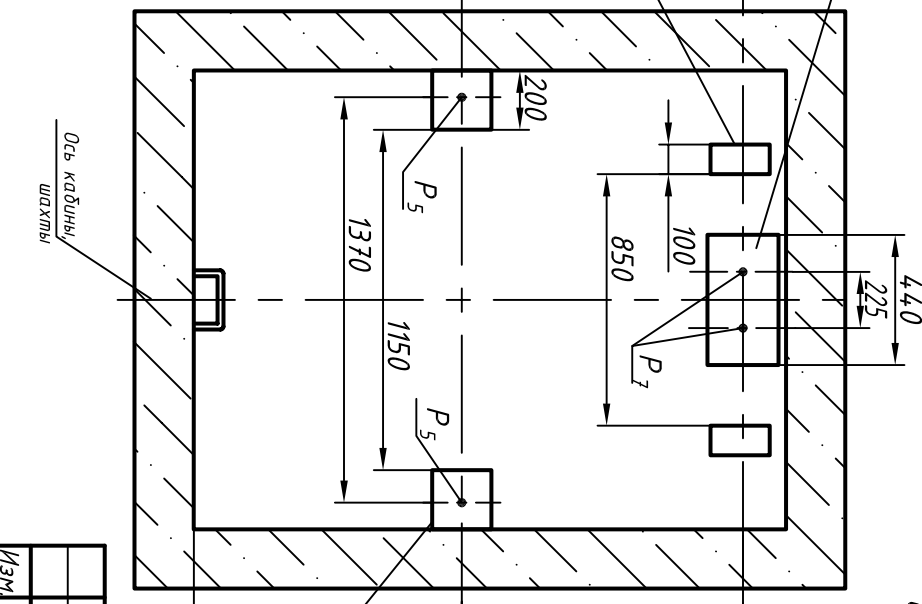

Изм.	Лист	N докум.	Подп.	Дата
------	------	----------	-------	------

0631A-700.00.00.000C3

Лист 2

Копировал

Формат А3