

Инв. N подл. Подп. и дата Взам. инв. N Инв N дубл. Подп. и дата

Справ. N° Перв. прим.

ЕЭ0000.00.00.006-ЭВ1Э90

И-И (1) (1:40)


Развертка стен шахты

Б(1)



В(1)

Г(1)

Д(1)

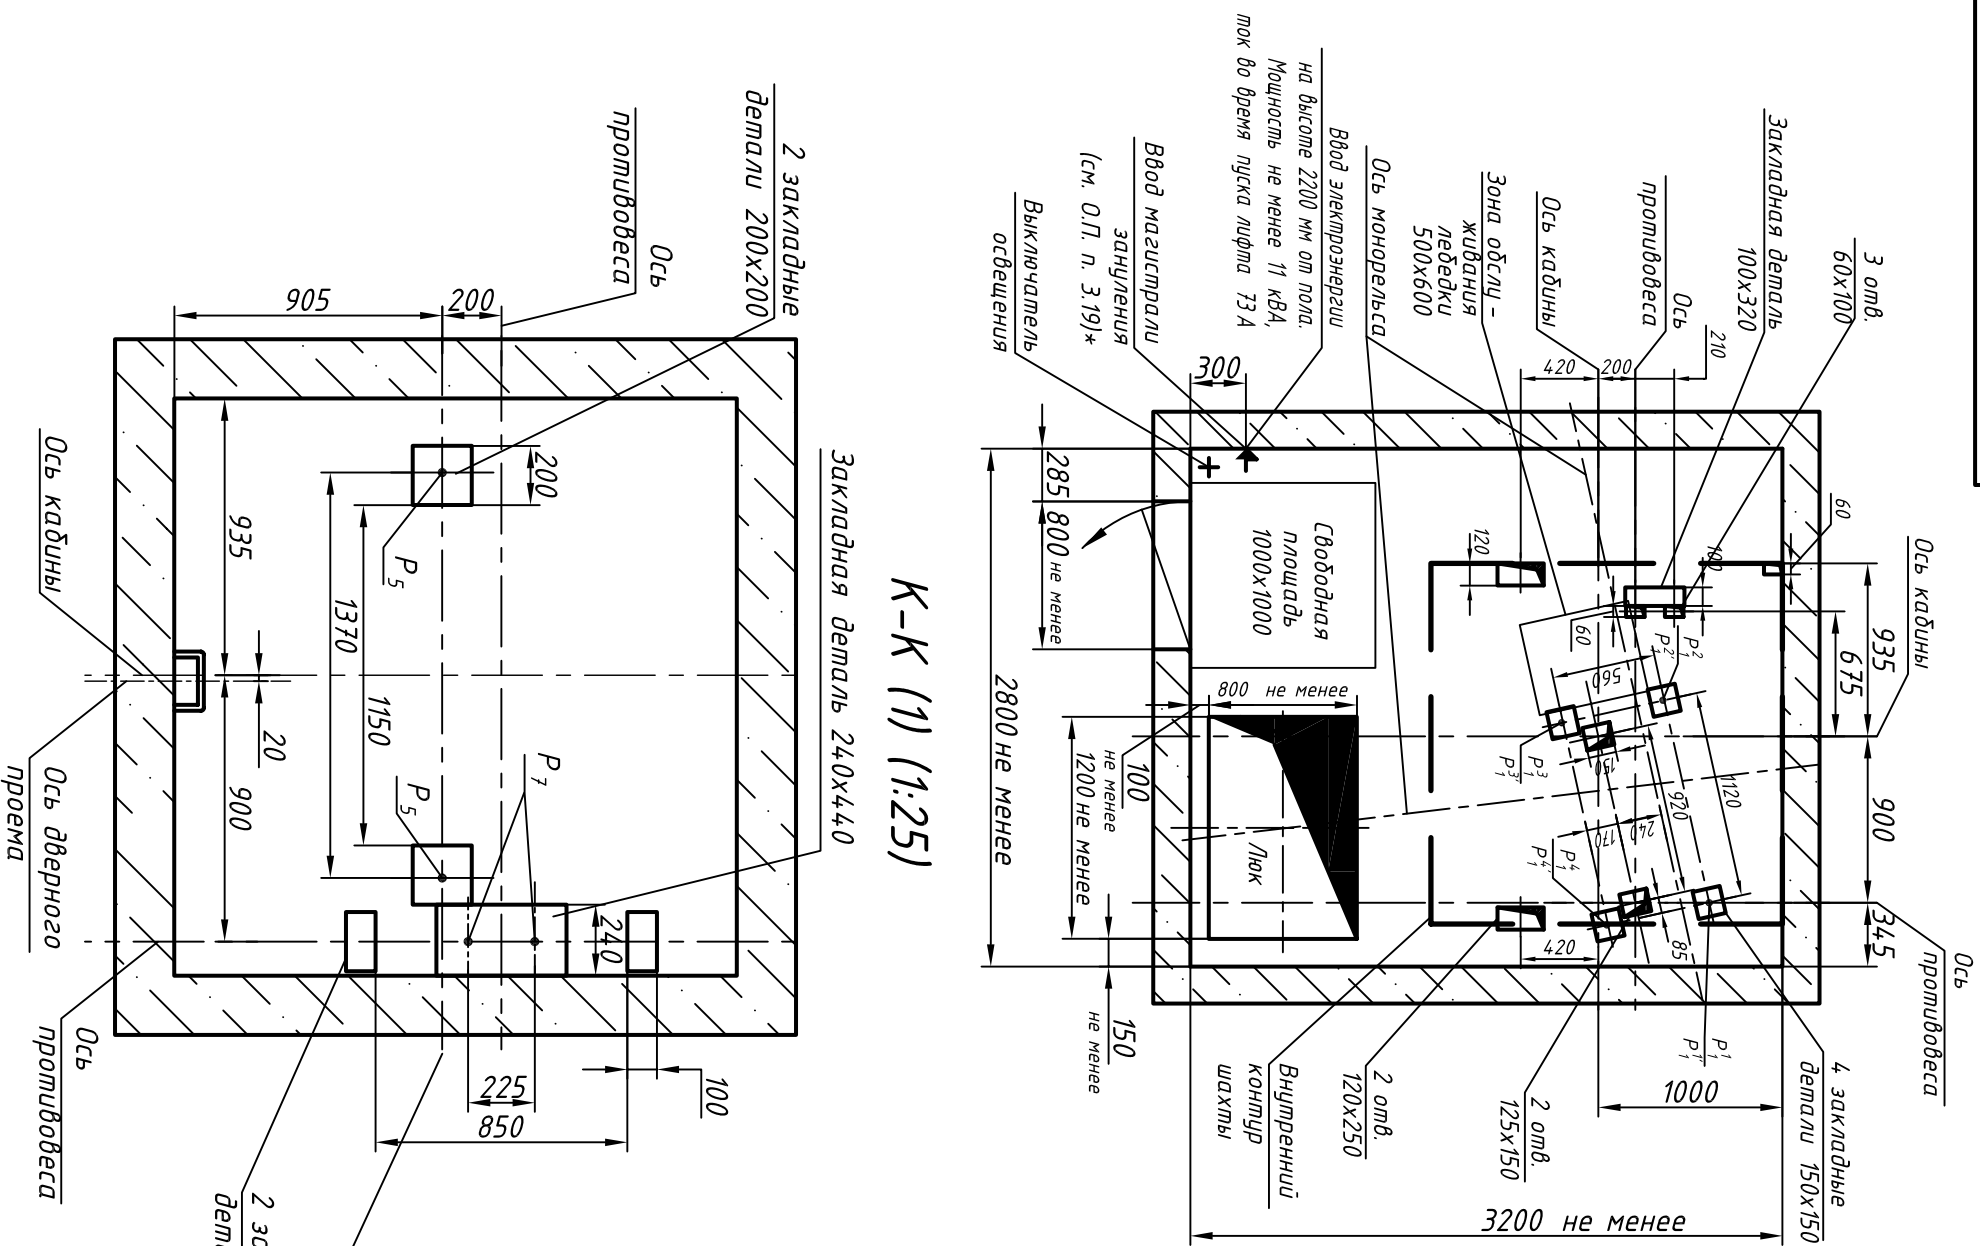

К-К (1) (1:25)

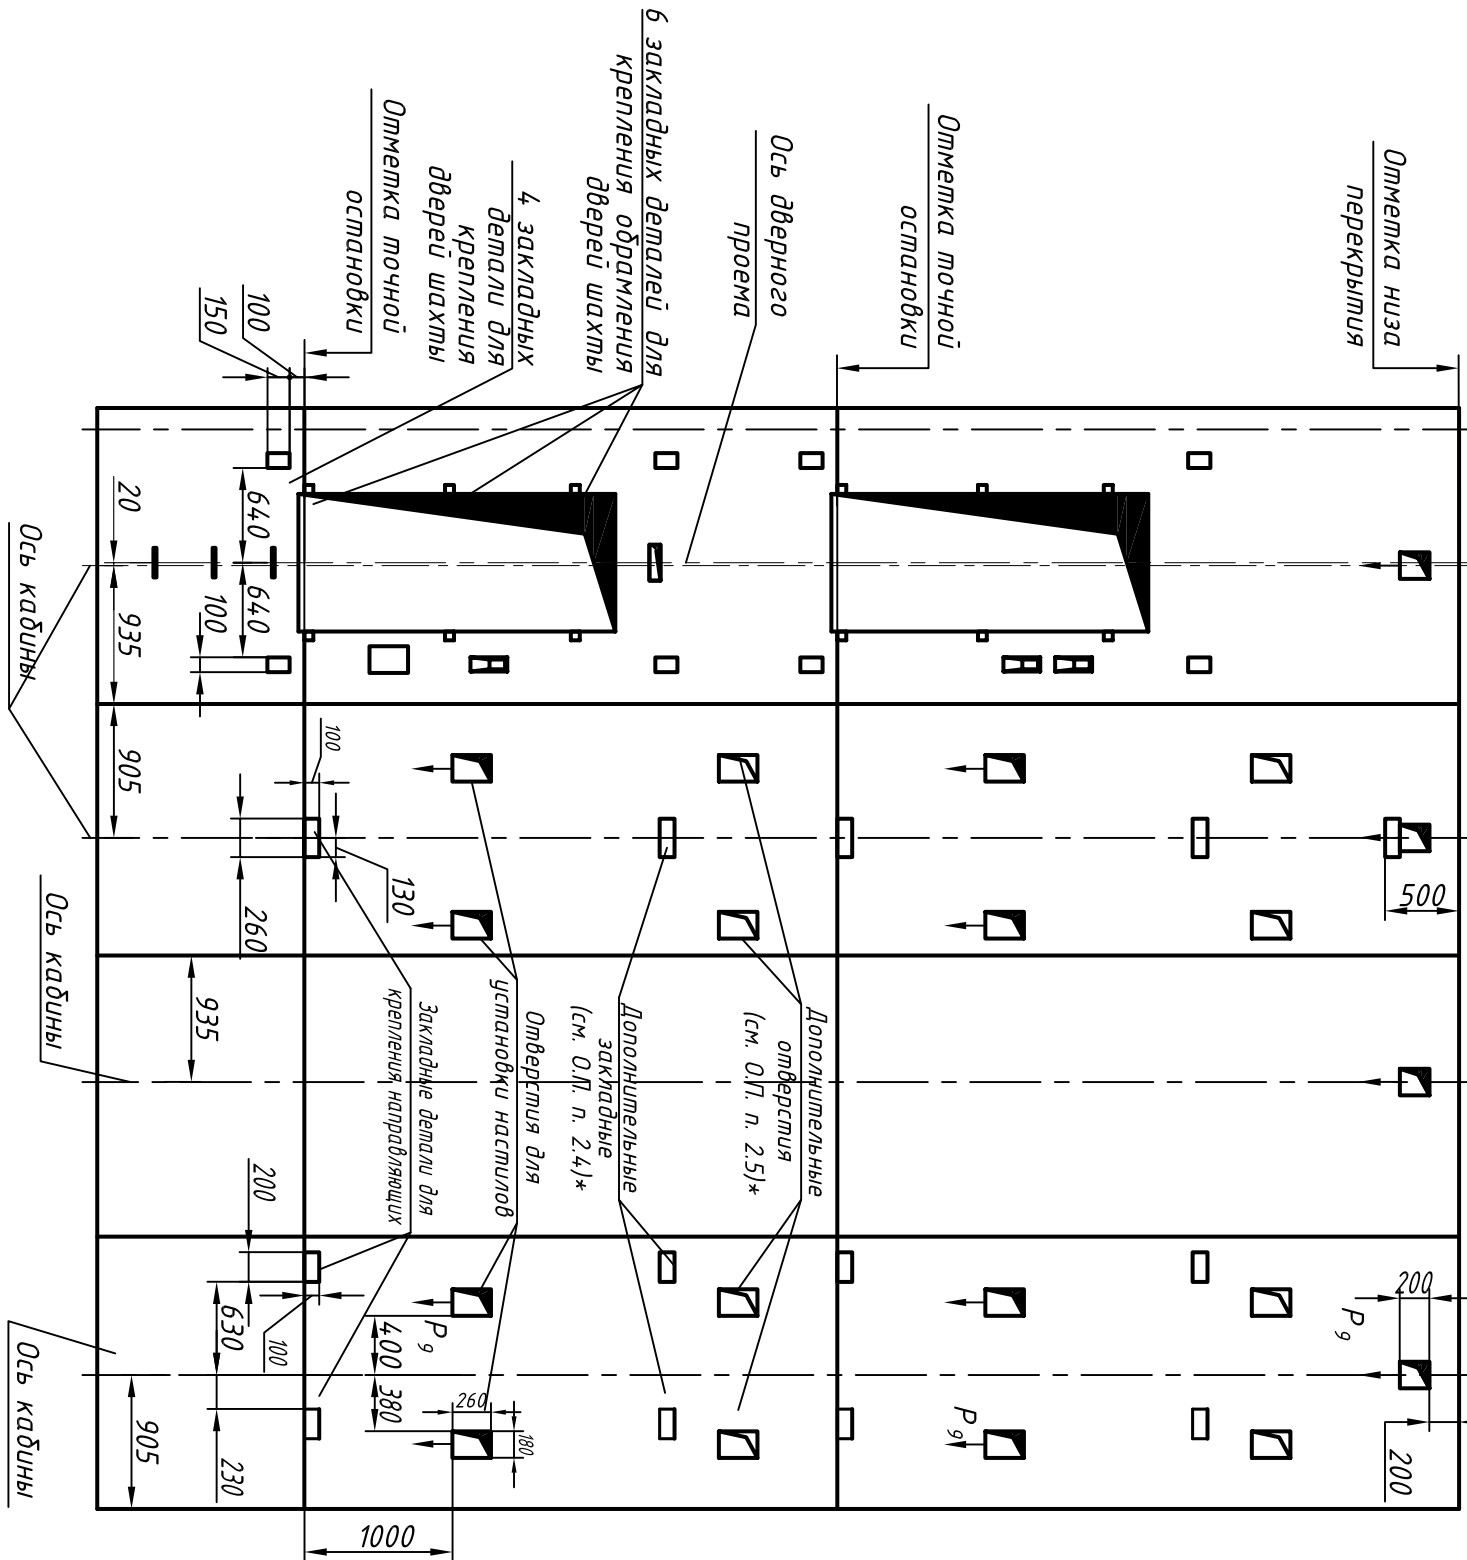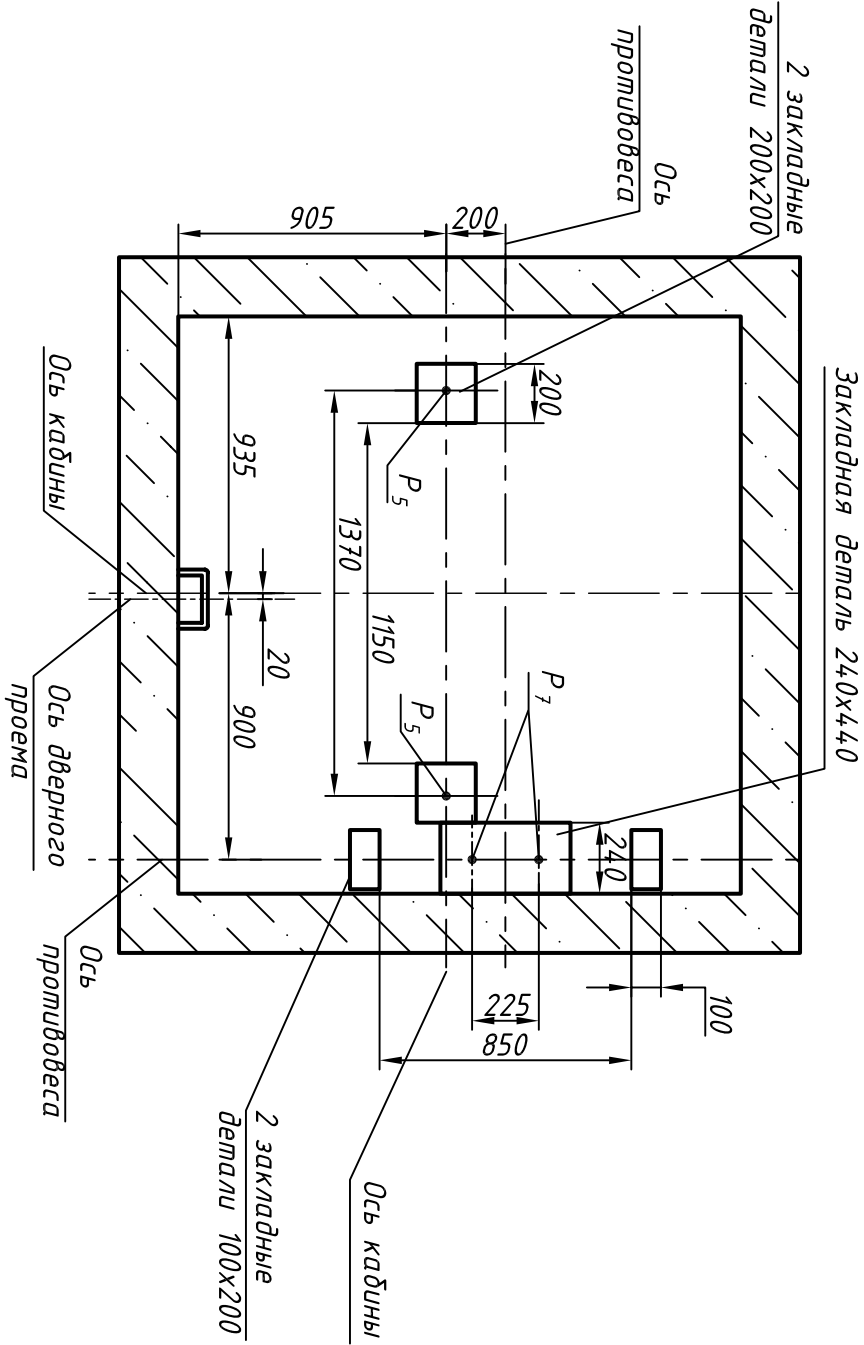

Изм.	Лист	N докум.	Подп.	Дата

0631AB-900.00.00.000C3

Лист 2

Копировал

Формат А3