


0631Щ-1,6.00.00.000СЗ

Инв. N подл.	Подп и дата	Взам. инв. N	Инв N дубл.	Подп. и дата	Справ. N°	Перв. прим.
--------------	-------------	--------------	-------------	--------------	-----------	-------------

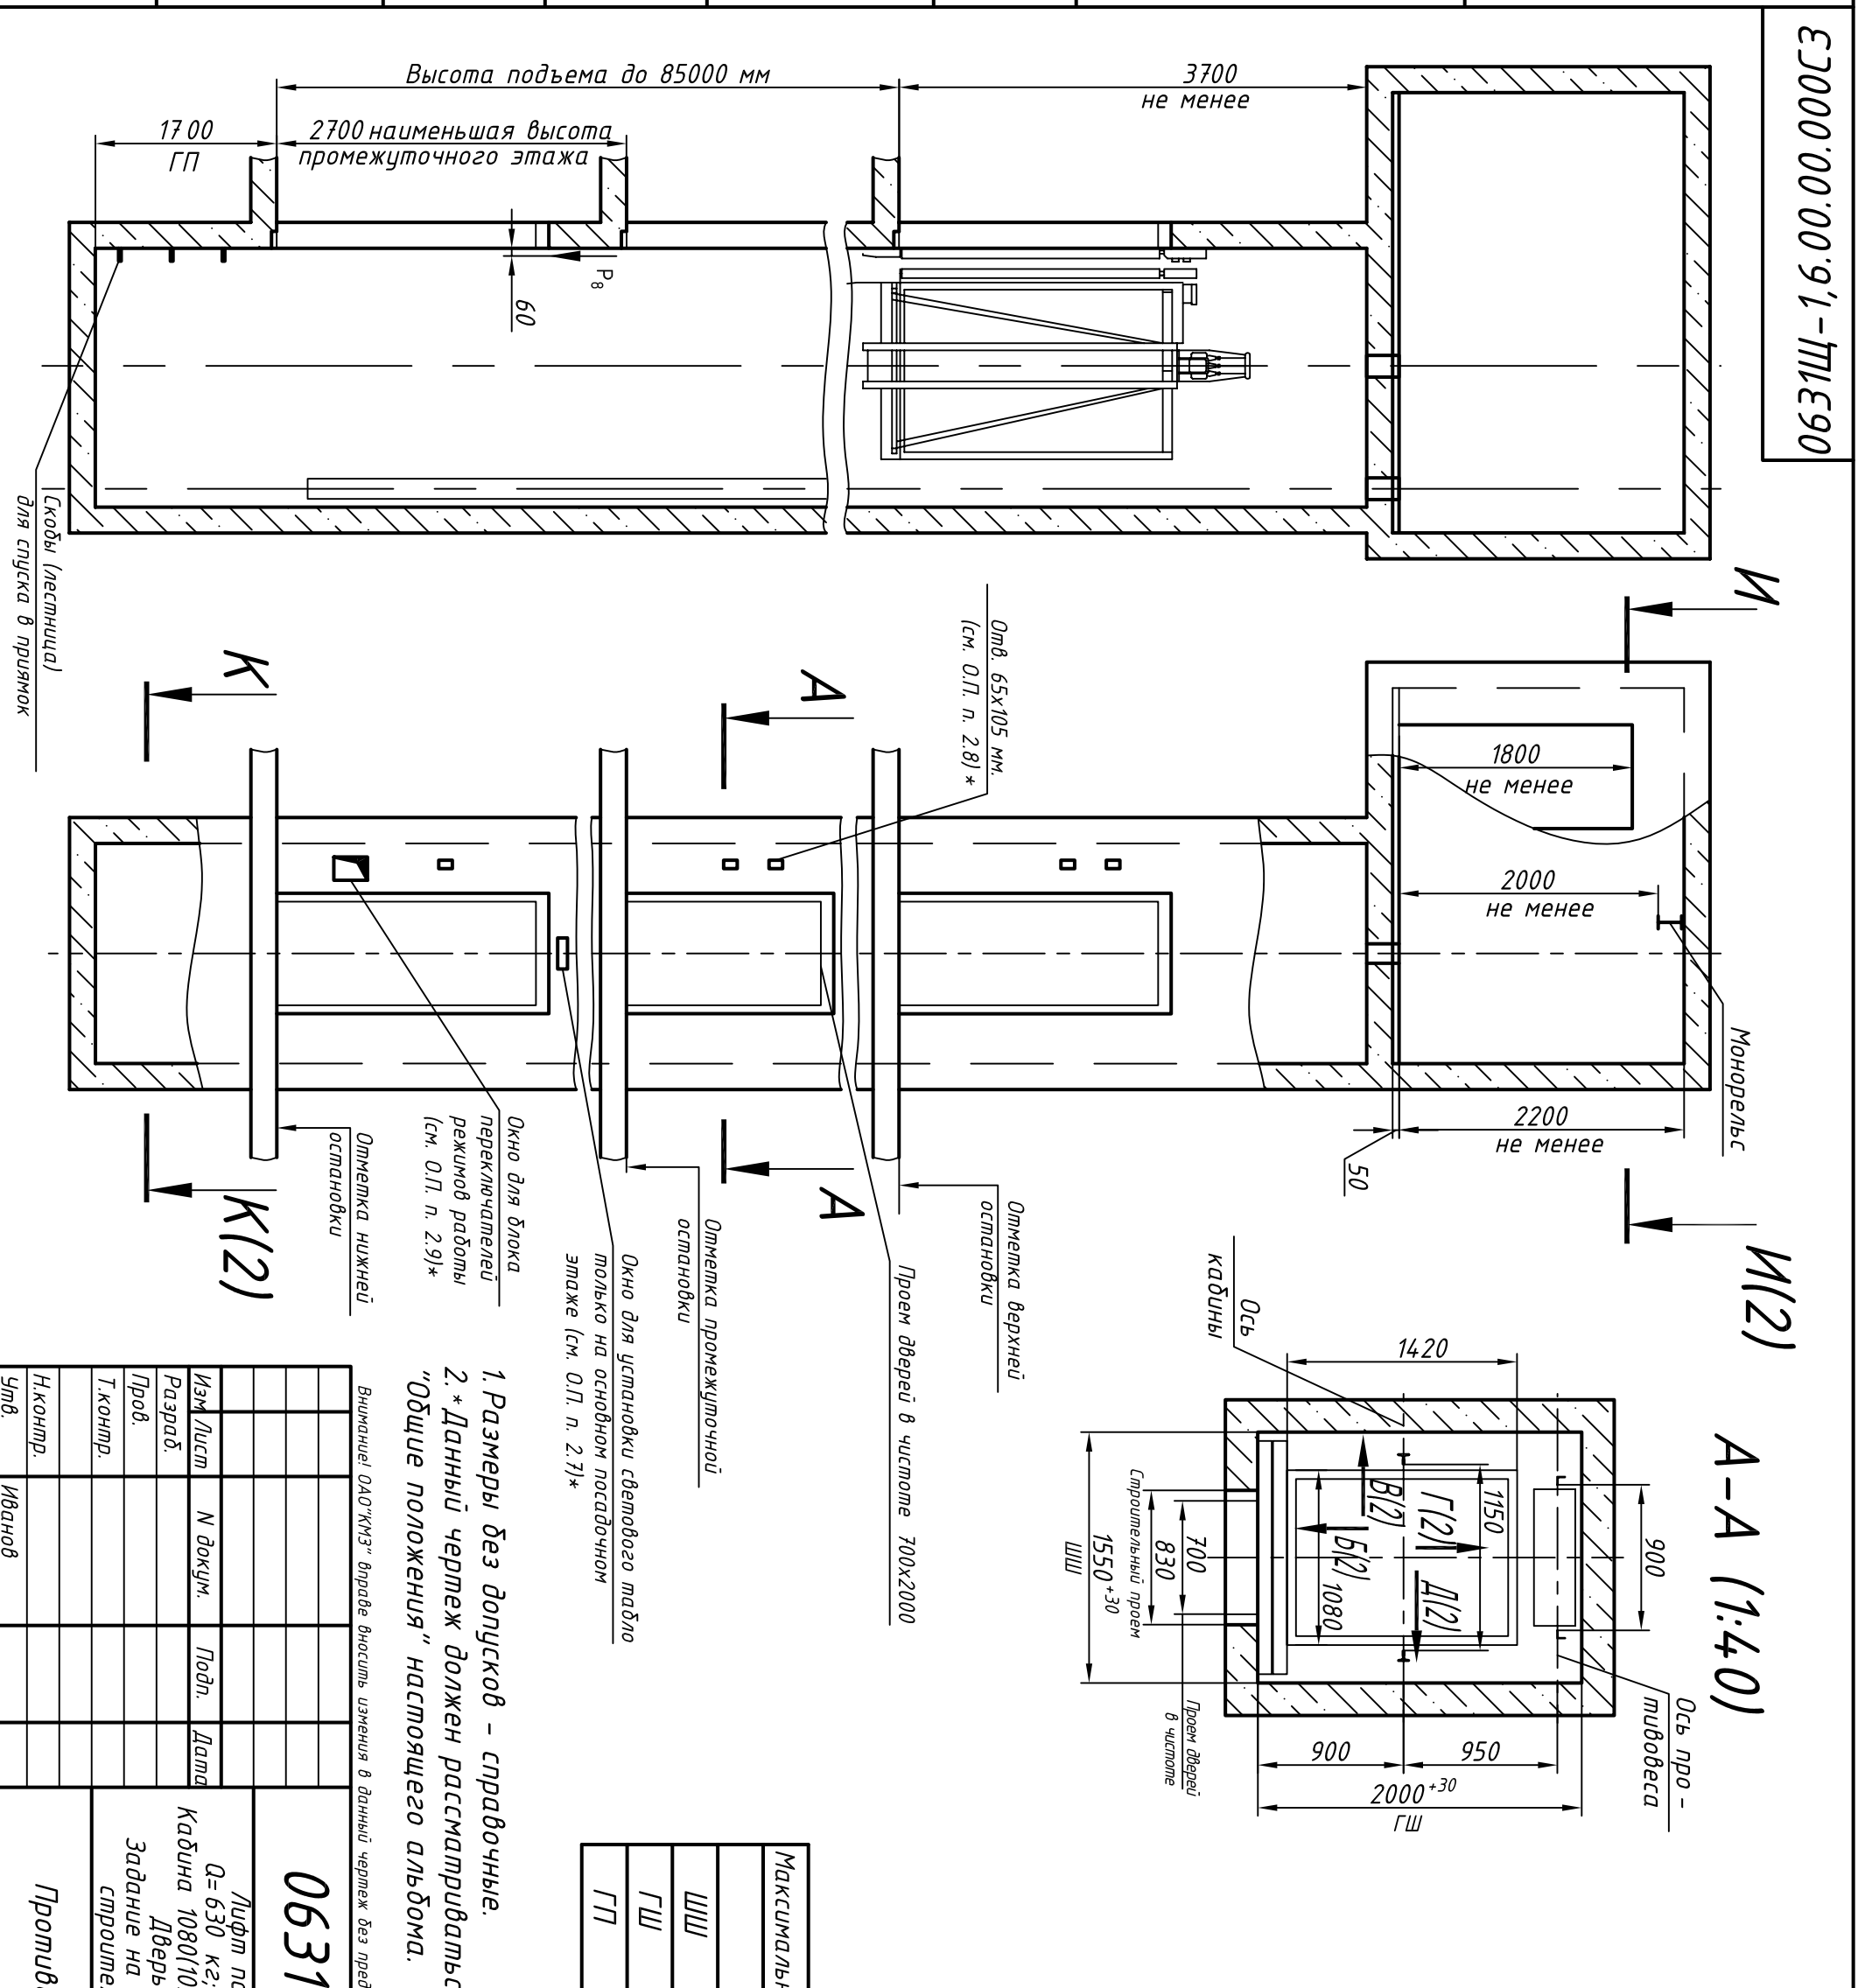

Обозн. Нагр. Н	Схема действия сил	Прим.
P ₁ 7600		Постоянные нагрузки
P ₂ 8800		
P ₃ 9200		
P ₄ 8000		
P ₅ 13500		
P ₆ 14700	На опоры привода И-И (2)	Кратко-временные нагрузки при посадке кабины на лобовые
P ₇ 17000		
P ₈ 14000		Кратко-временные нагрузки при посадке кабины на лобовые
P ₉ 1300		
P ₁₀ 1000		Кратко-временные нагрузки при посадке кабины на лобовые
P ₁₁ 2000		
P ₁₂ 30000		Кратко-временные нагрузки при посадке кабины на лобовые
P ₁₃ 25000		
P ₁₄ 22000		Кратко-временные нагрузки при посадке кабины на лобовые
P ₁₅ 800		
P ₁₆ 800		Постоянные нагрузки
P ₁₇ 800		

Таблица нагрузок на строительную часть от лифтовой установки

Нагрузки возникающие при монтаже по ГОСТ 24258-80

Расчетная временная нагрузка на пол машинного помещения и крышку люка - 5000 Н/м²

**Нагрузка, возникающая в случае опирания направляющих на пол приямка

Максимальные и минимальные габариты шахты	тип	тах
ШШ	1550	1800
ГШ	1960	2100
ГП	1500	-

1. Размеры без допусков - справочные.

2. * Данный чертеж должен рассматриваться только совместно с разделом "Общие положения" настоящего альбома.

Выявленные ОАД "КМЗ" в графе внести, изменив в данный чертеж без предварительного уведомления

0631Щ-1,6.00.00.000СЗ

Лифт пассажирский	Лит.	Масса	Масштаб
Q=630 кг; V=1,4...1,6 м/с			
Кабина 1080(1025)X1420(1365)X2100			
Дверь 700X2000			
Задание на проектирование строительной части	Лист 1	Листов 2	1:50

Противовес сзвдп

ОАО "КМЗ"


Инв. N подл.	Подп. и дата	Взам. инв. N	Инв N дубл.	Подп. и дата
--------------	--------------	--------------	-------------	--------------

Справ. N°	Перв. прим.
-----------	-------------

Е3000.00.00.91-ТШЕ90




И-И (1) (1:40) Вариант 1

Развертка стен шахты

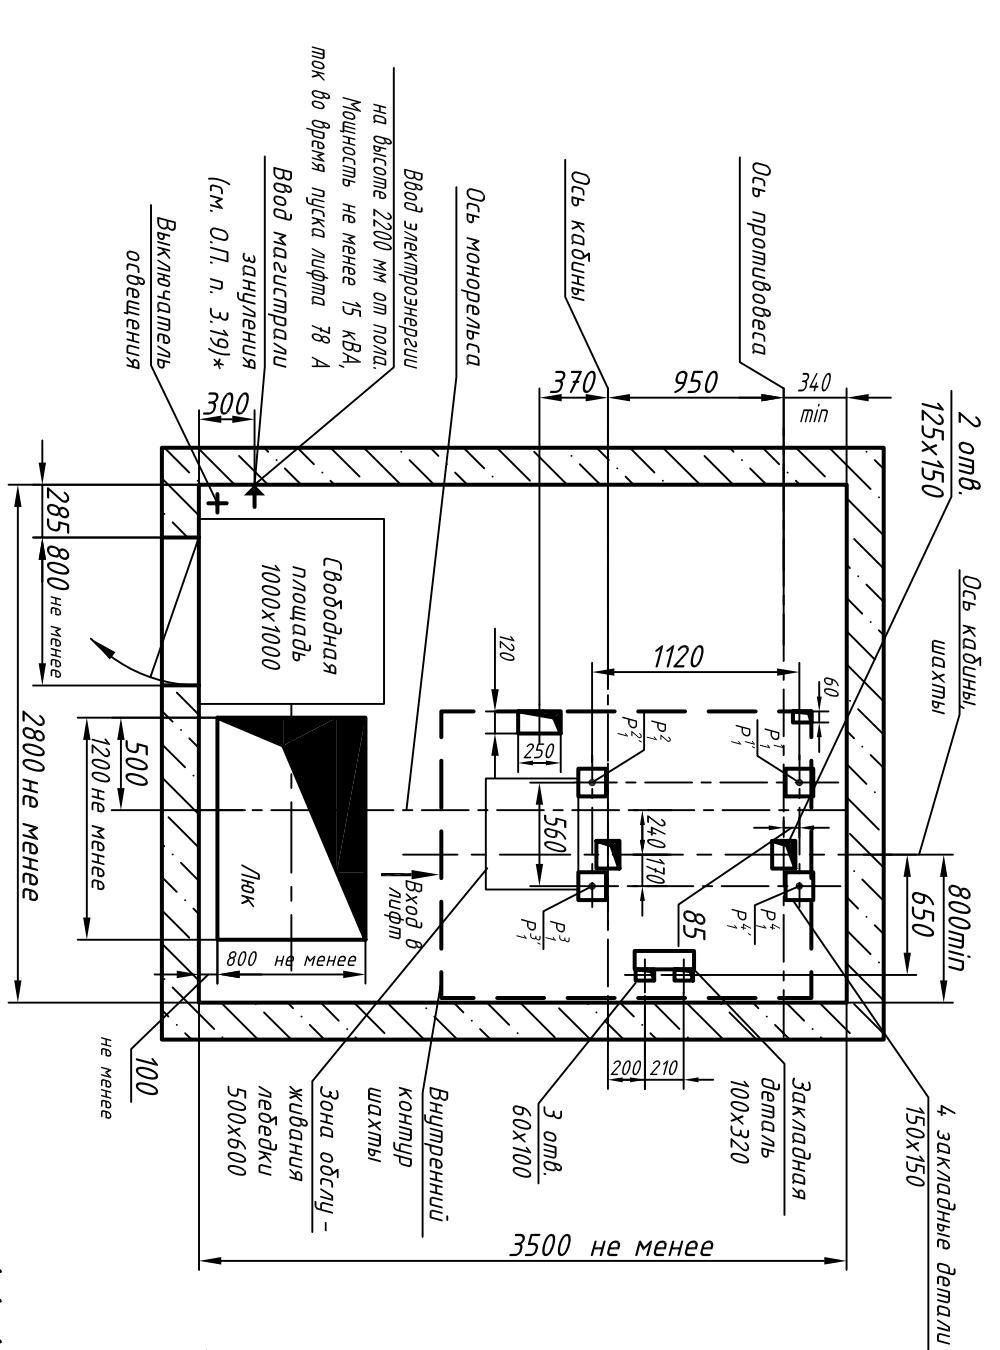

И-И (1) (1:40) Вариант 2 (остаточное см. вар. 1)

К-К (1) (1:25)

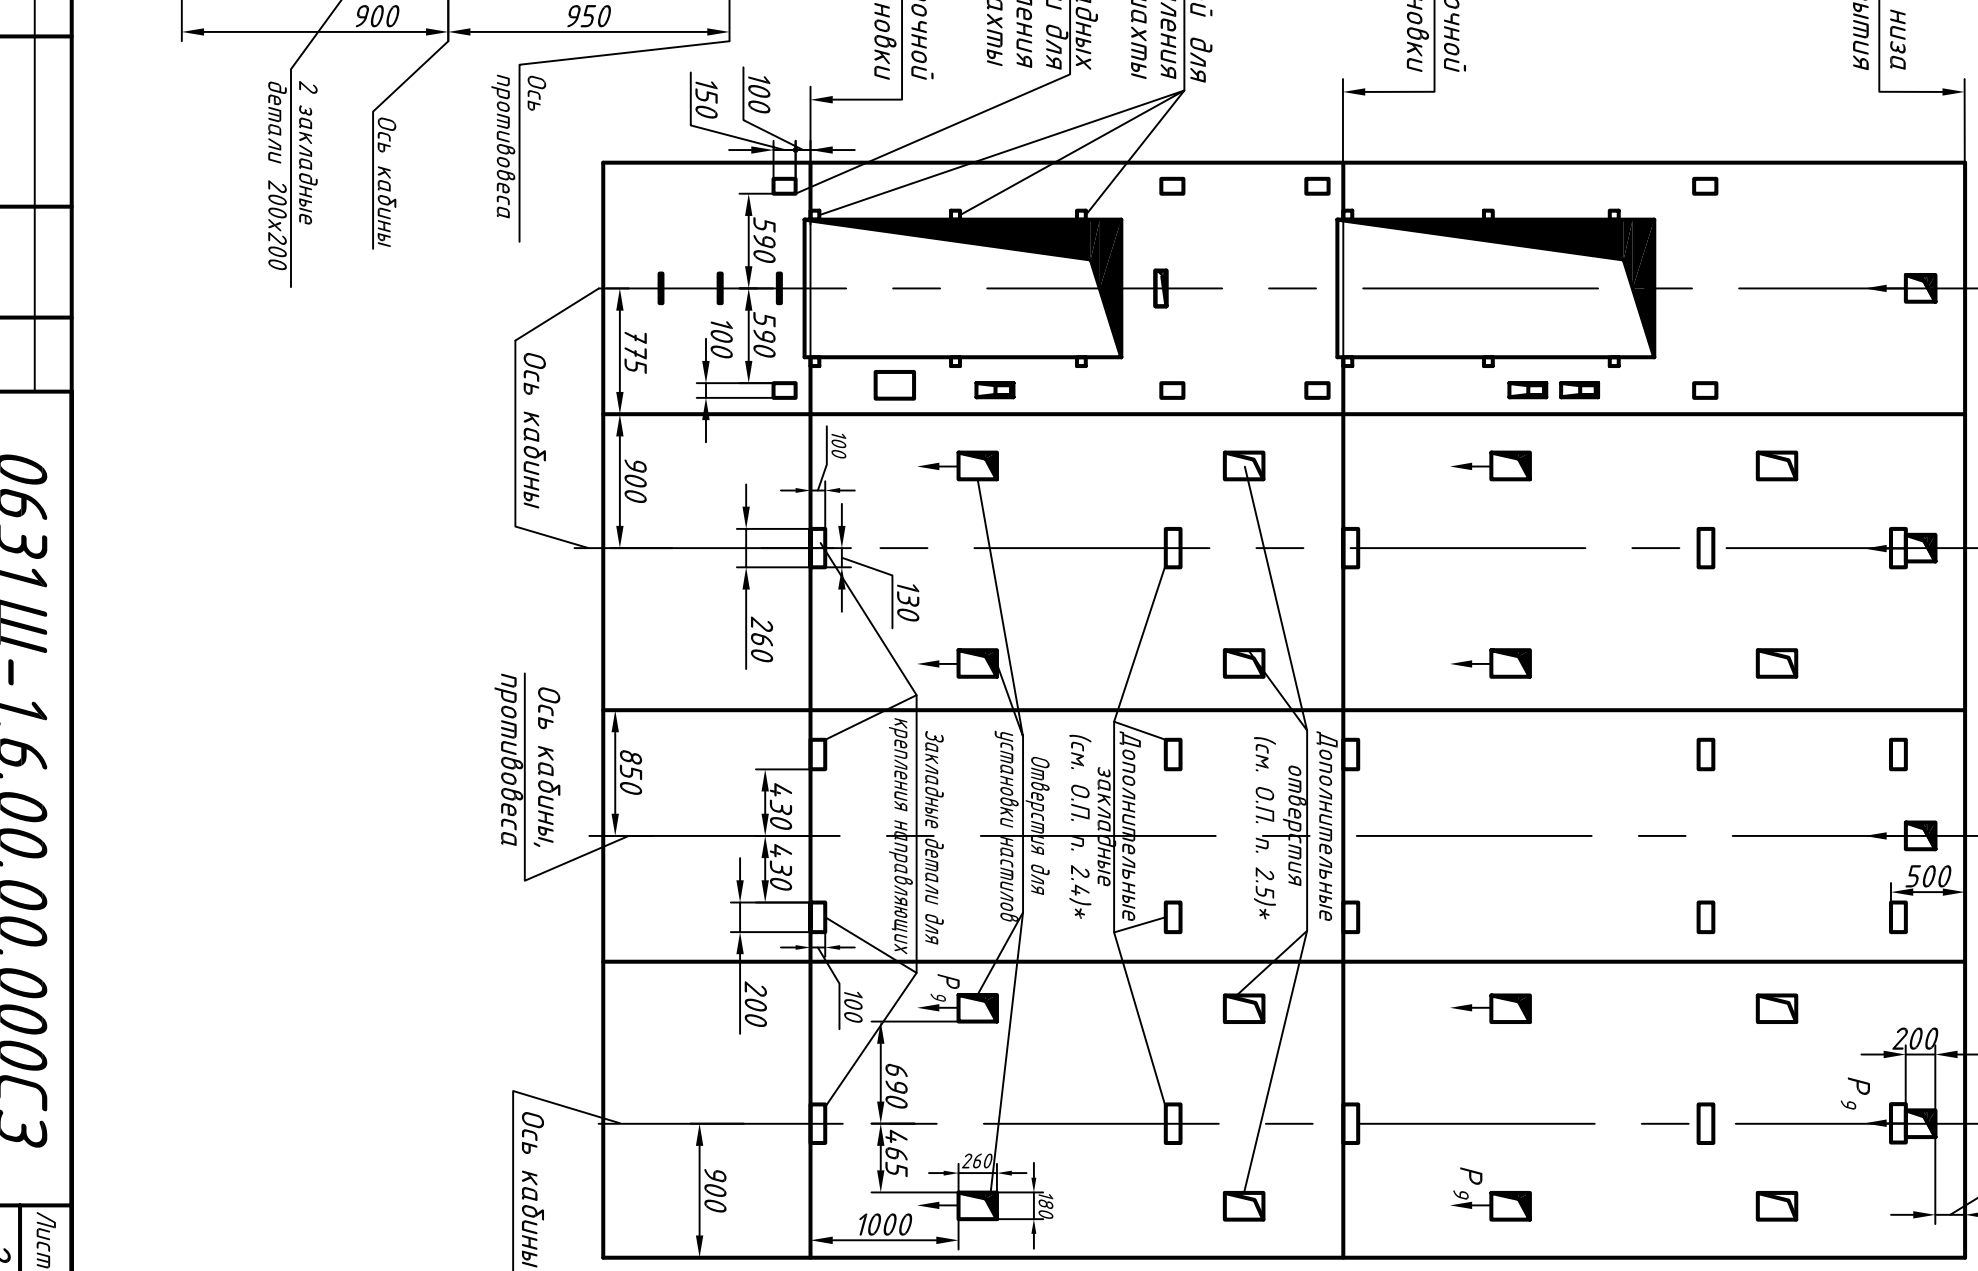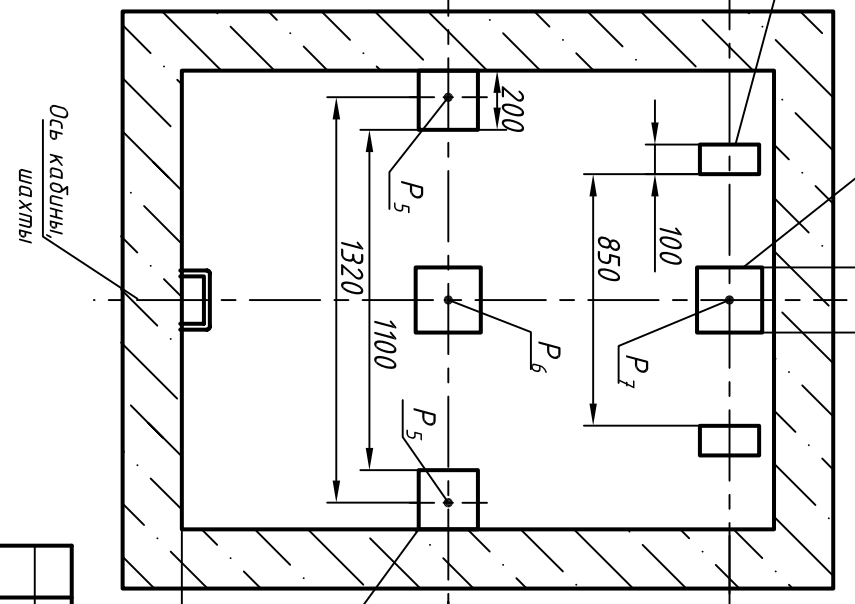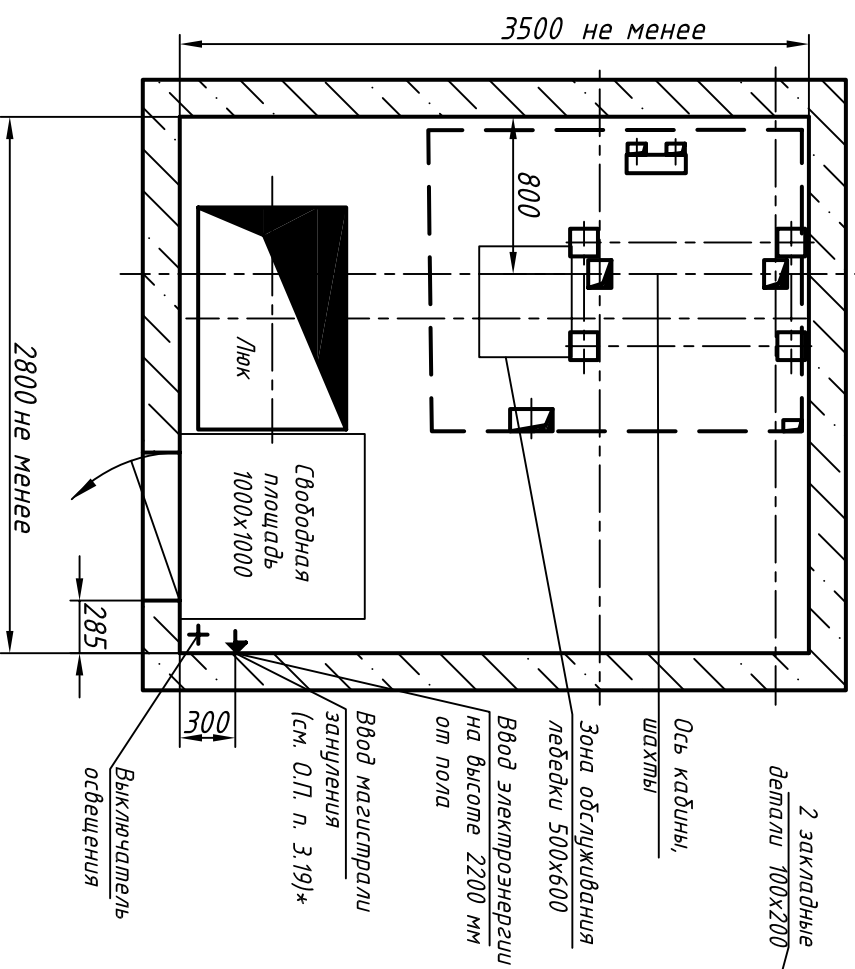

Изм.	Лист	N докум.	Подп.	Дата
------	------	----------	-------	------

0631Щ-1,6.00.00.000С3

Копировал

Формат А3

Лист 2