



СЭ000.00.00.006-Д2-У2101

И-И (1) (1:40)

Б(1)

Развертка стен шахты Г(1)

Д(1)

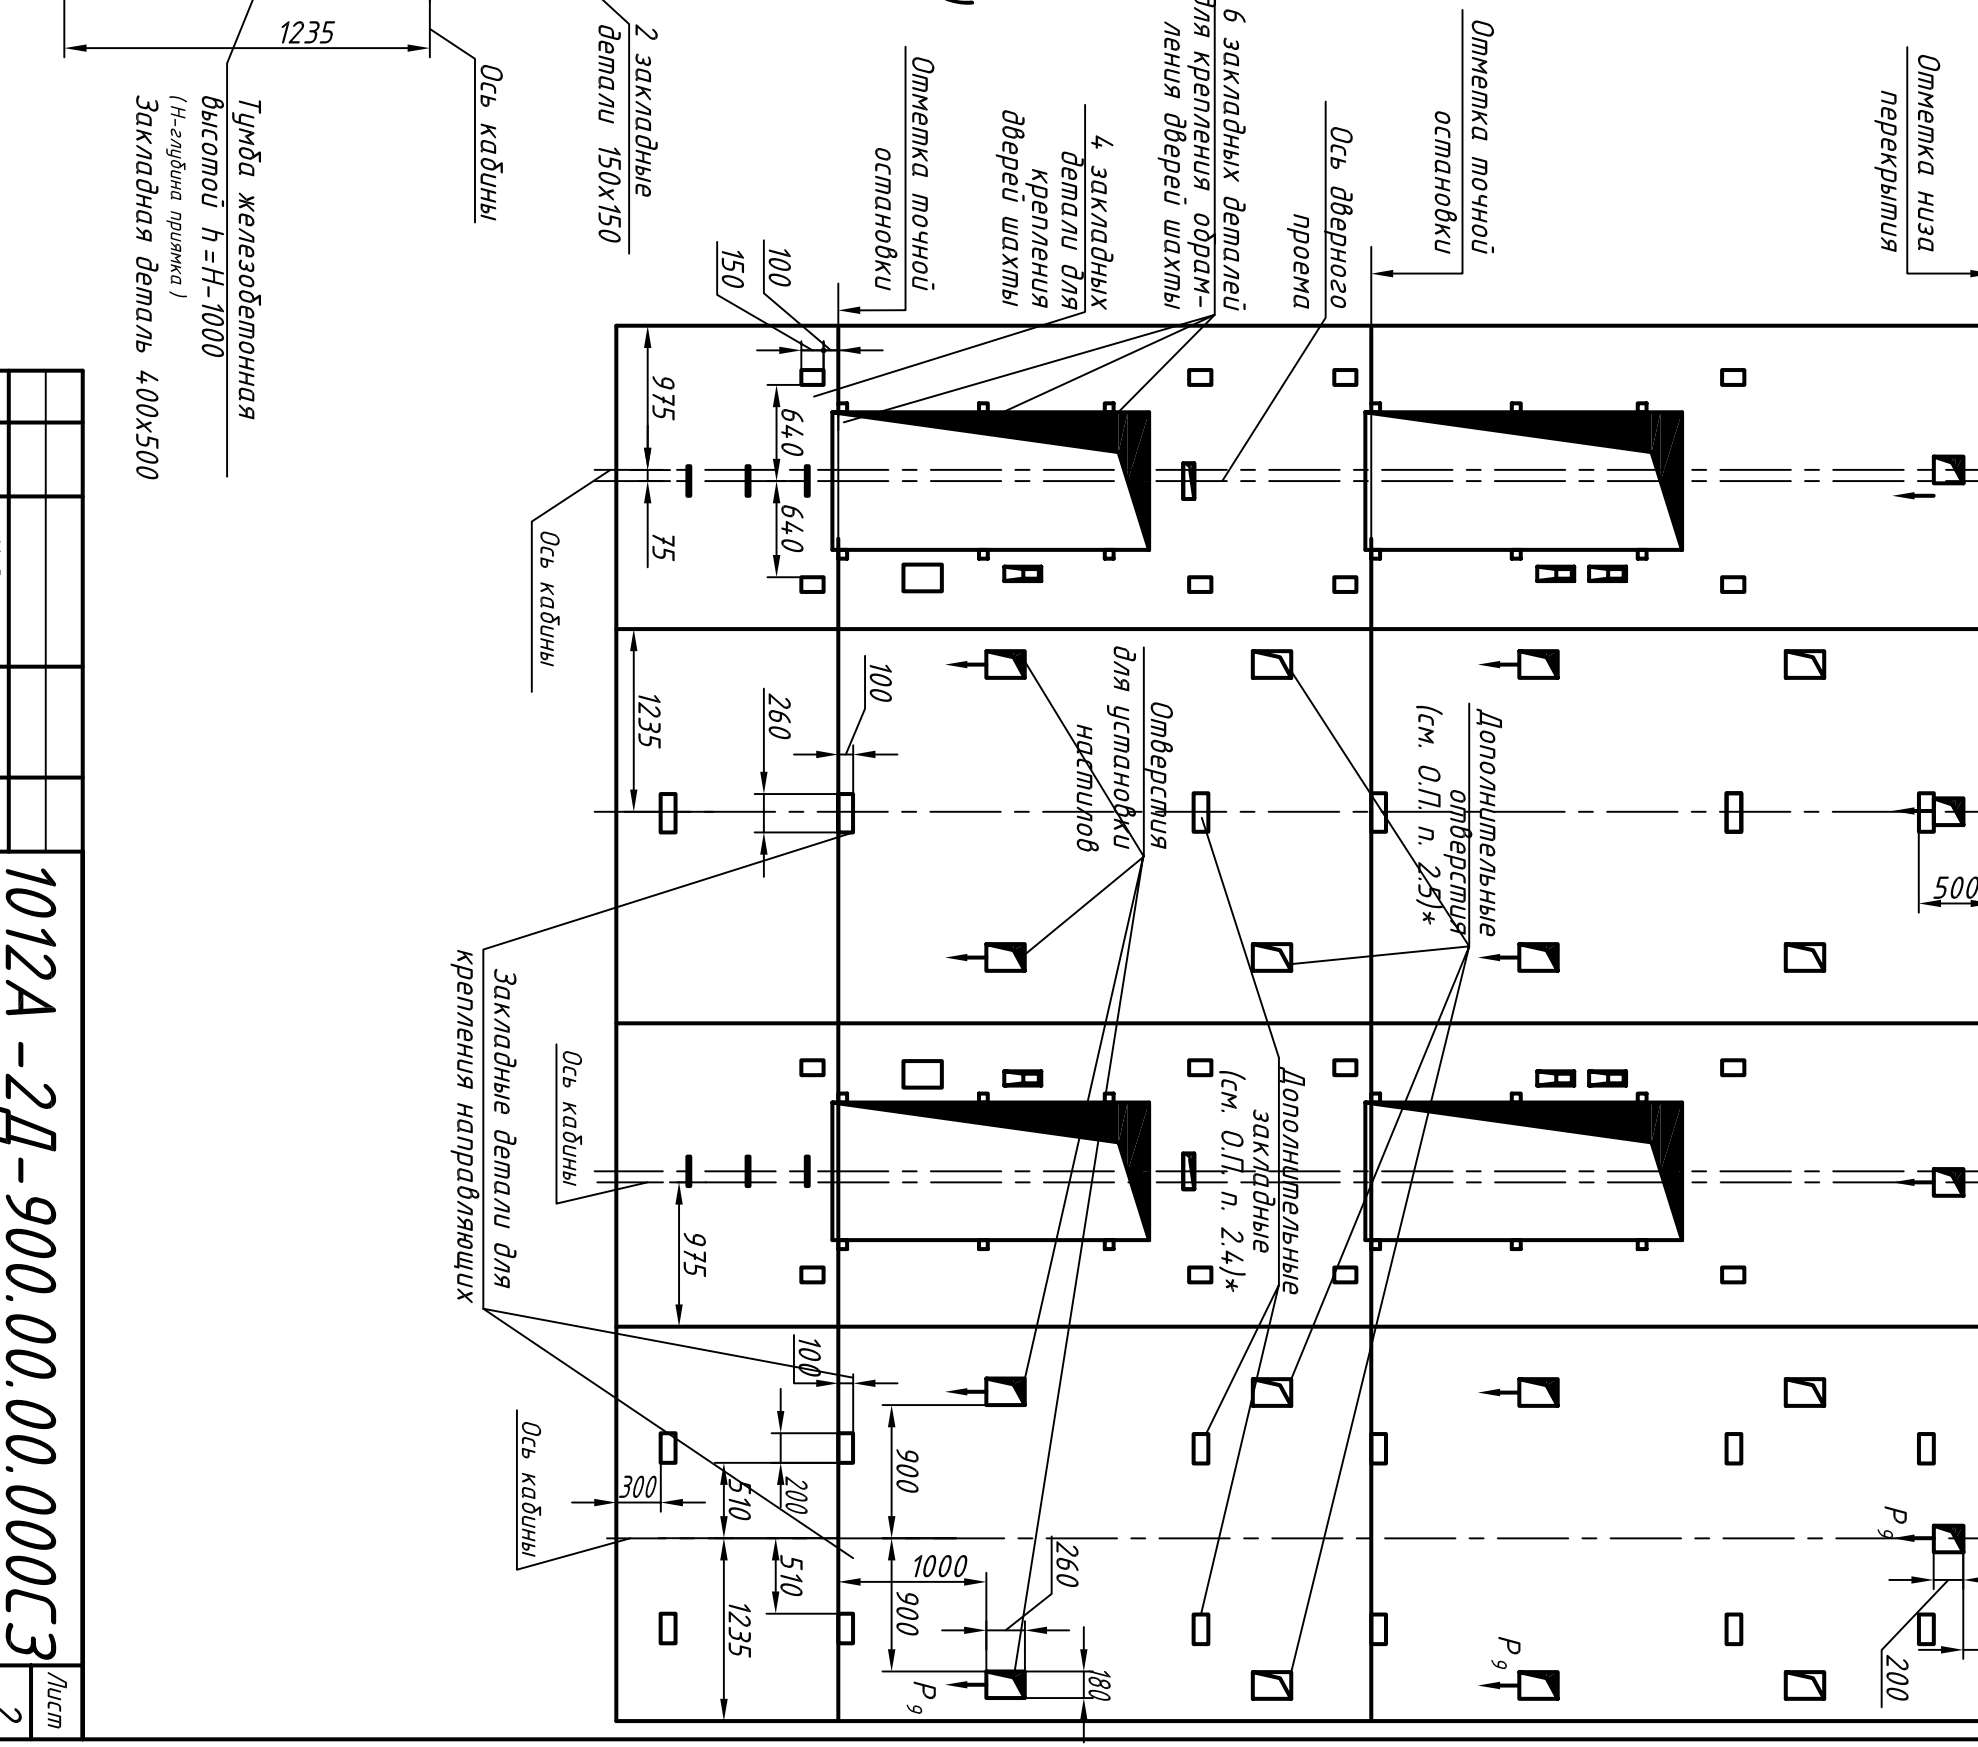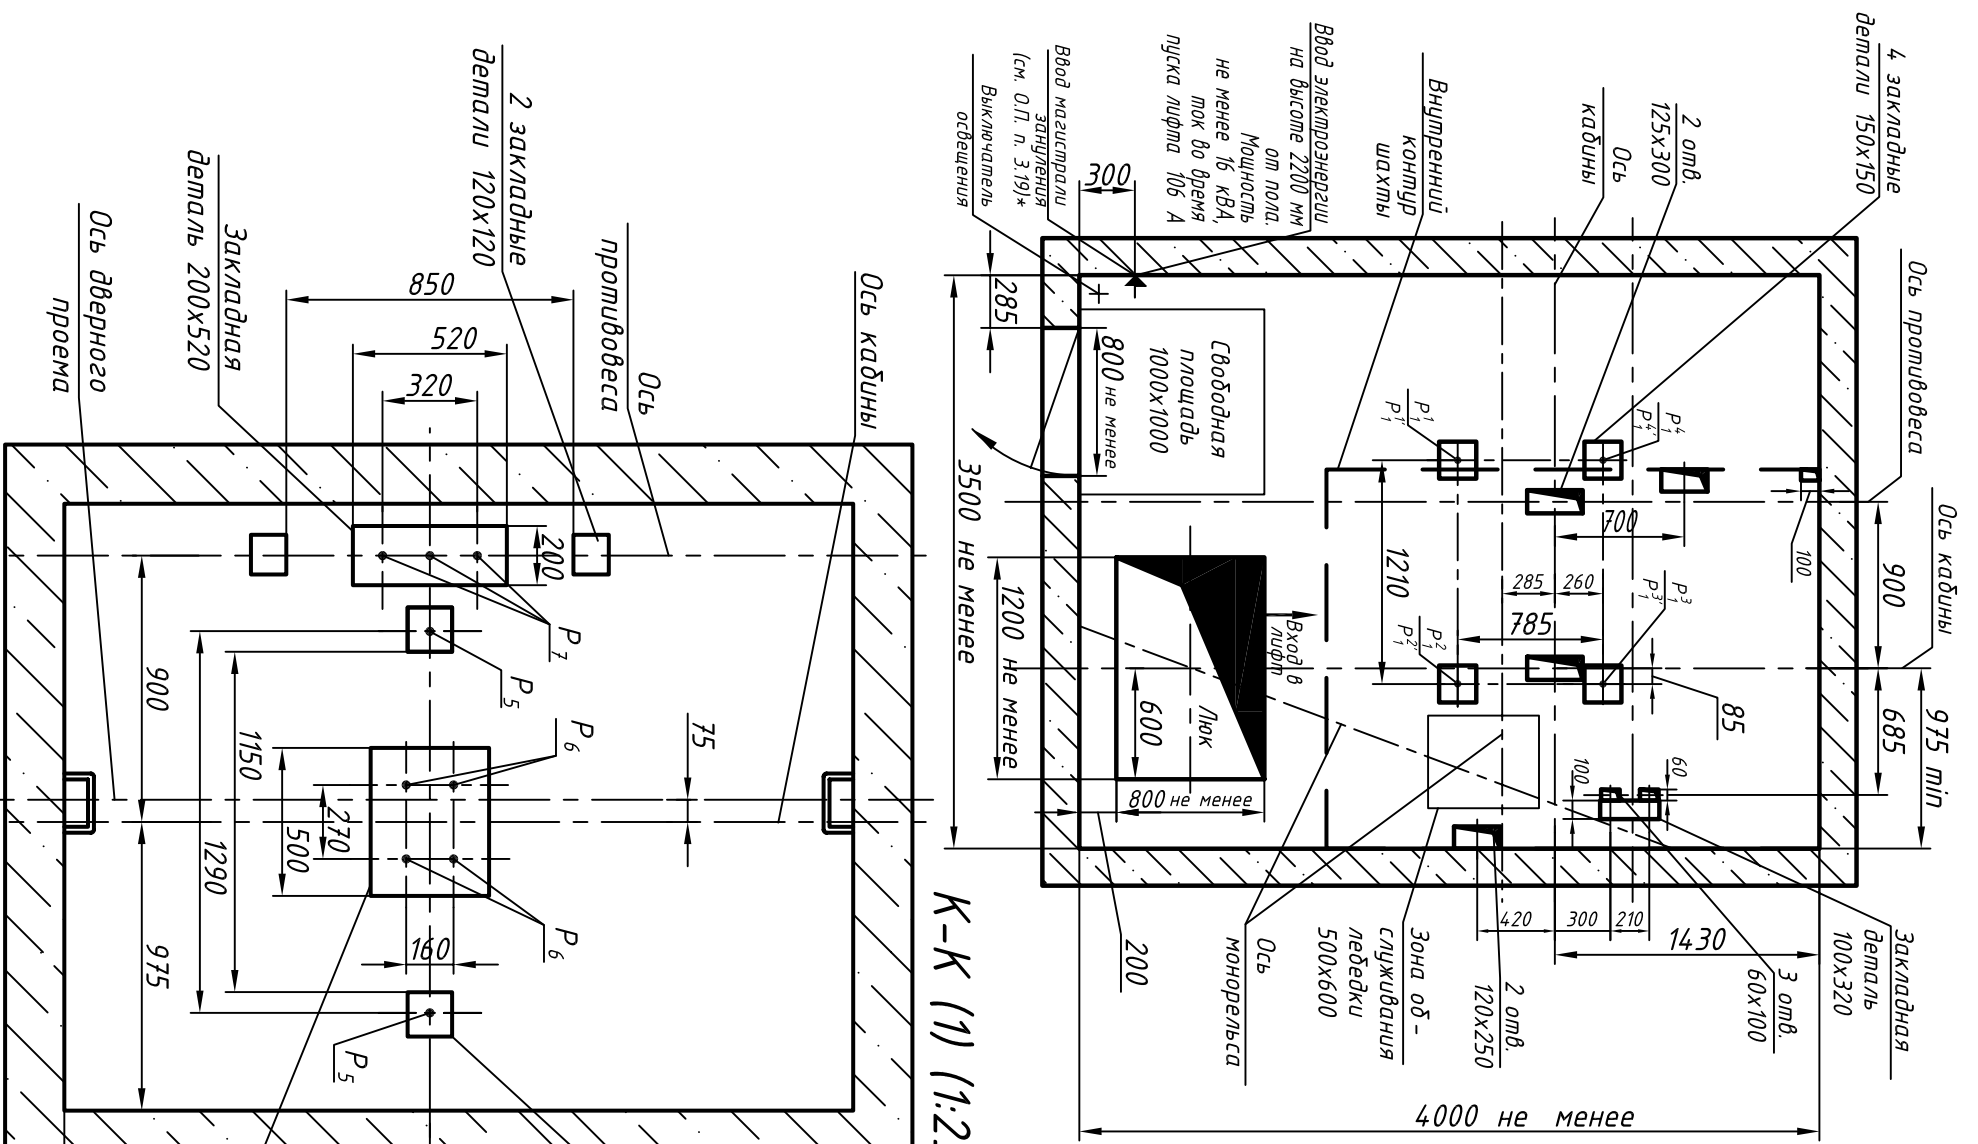

| | | | | | | |
|------|------|----------|-------|------|--------------------------|------|
| Изм. | Лист | N докум. | Подп. | Дата | 1012А-2Д-900.00.00.000С3 | Лист |
| | | | | | | 2 |

Копировал Формат А3