И–И (1) (1:40)

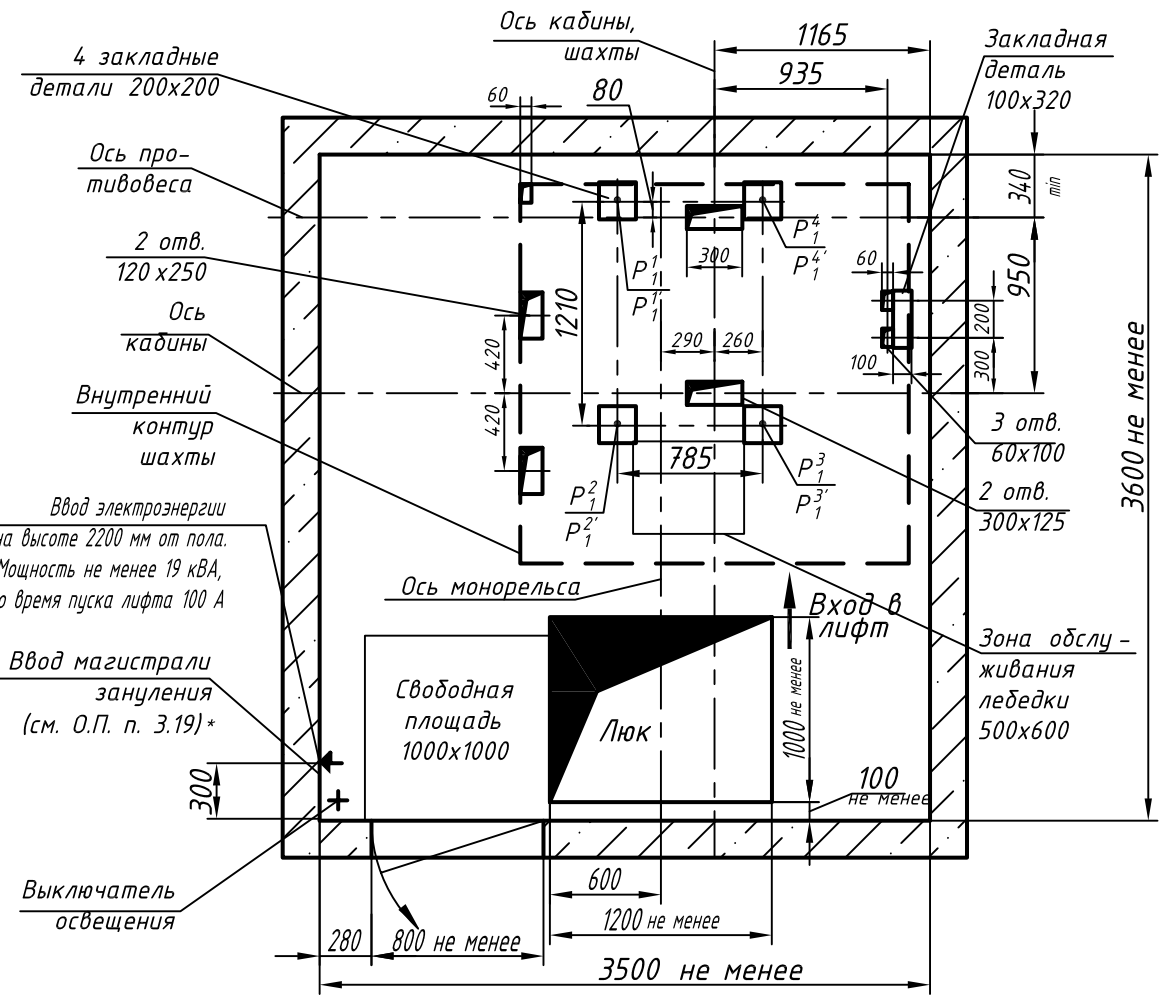

К–К (1) (1:25)

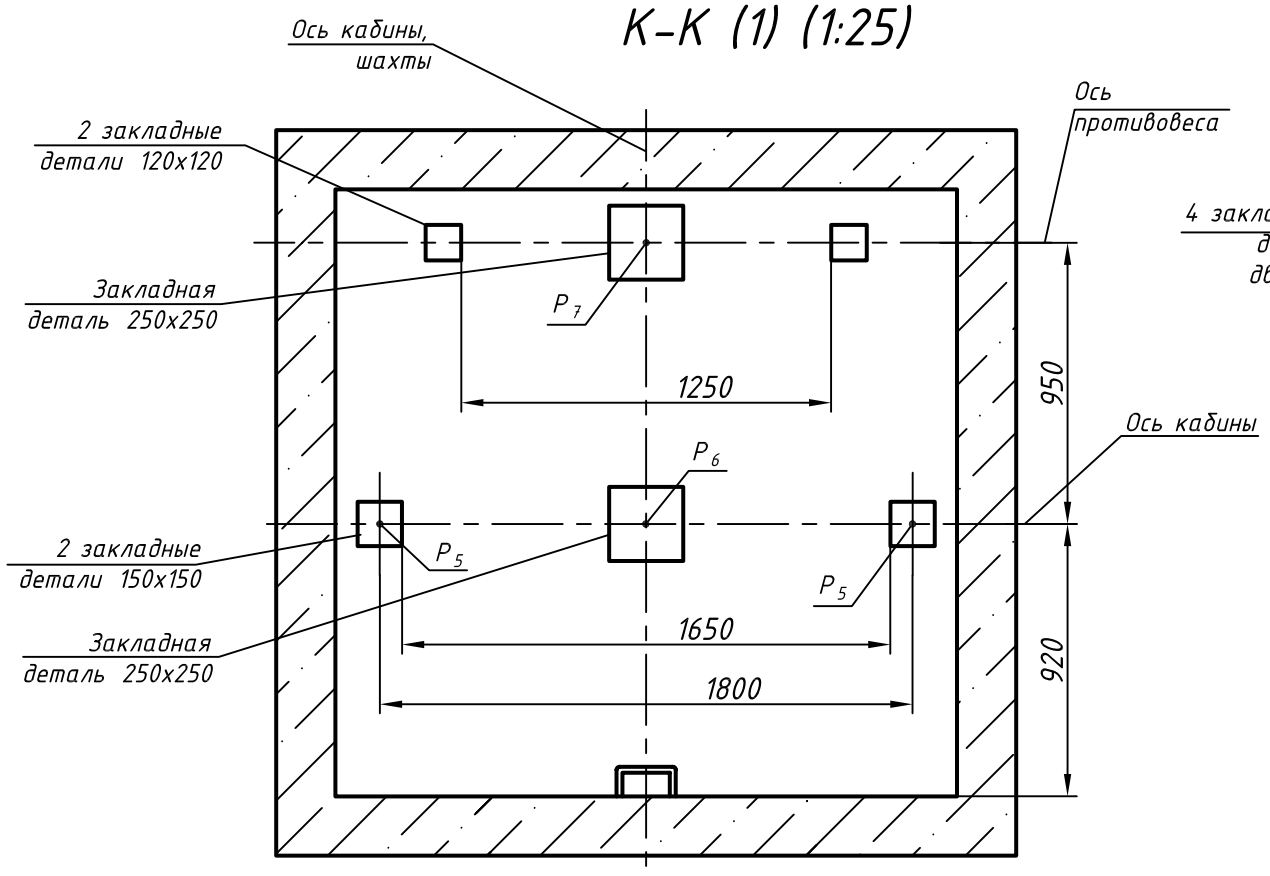

Развертка стен шахты

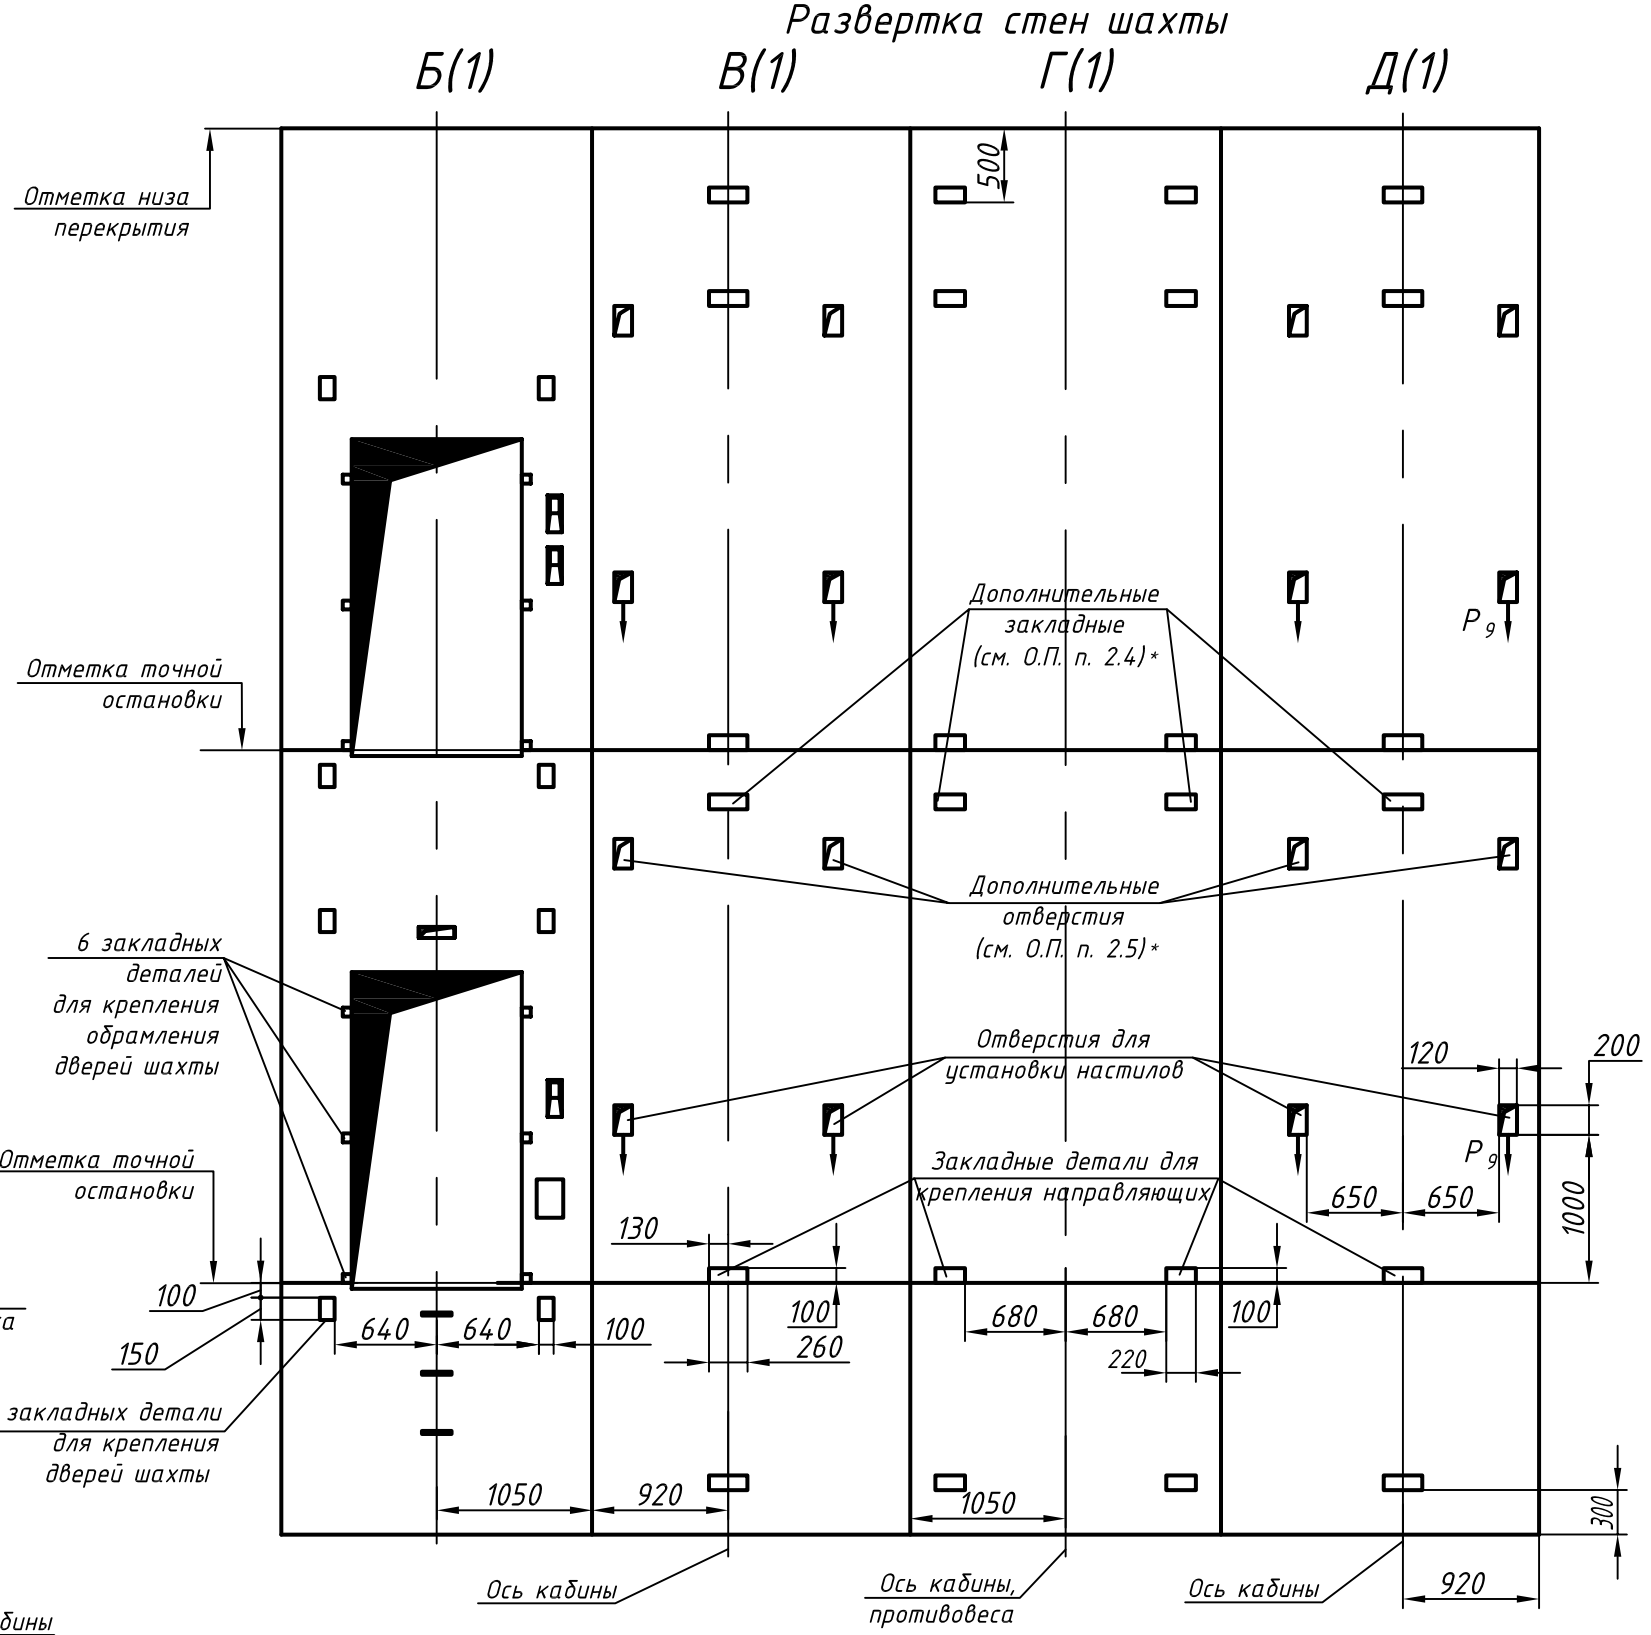

Изм.	Лист	N докум.	Подп.	Дата	348Д-1,6-900.00.00.000СЗ	Лист 2

Копировал

Формат А3

Перв. прим.

Справ. N°

Подп. и дата

Инв. N дубл.

Взам. инв. N

Подп и дата

Инв. N подл.