



Инв. N подл.	Подп. и дата	Взам. инв. N	Инв N дубл.	Подп. и дата

Справ. N°	Перв. прим.


ЕУ000.00.00.007-91190

И-И (1) (1:40)

Б(1)

Развертка стен шахты Г(1)

Д(1)

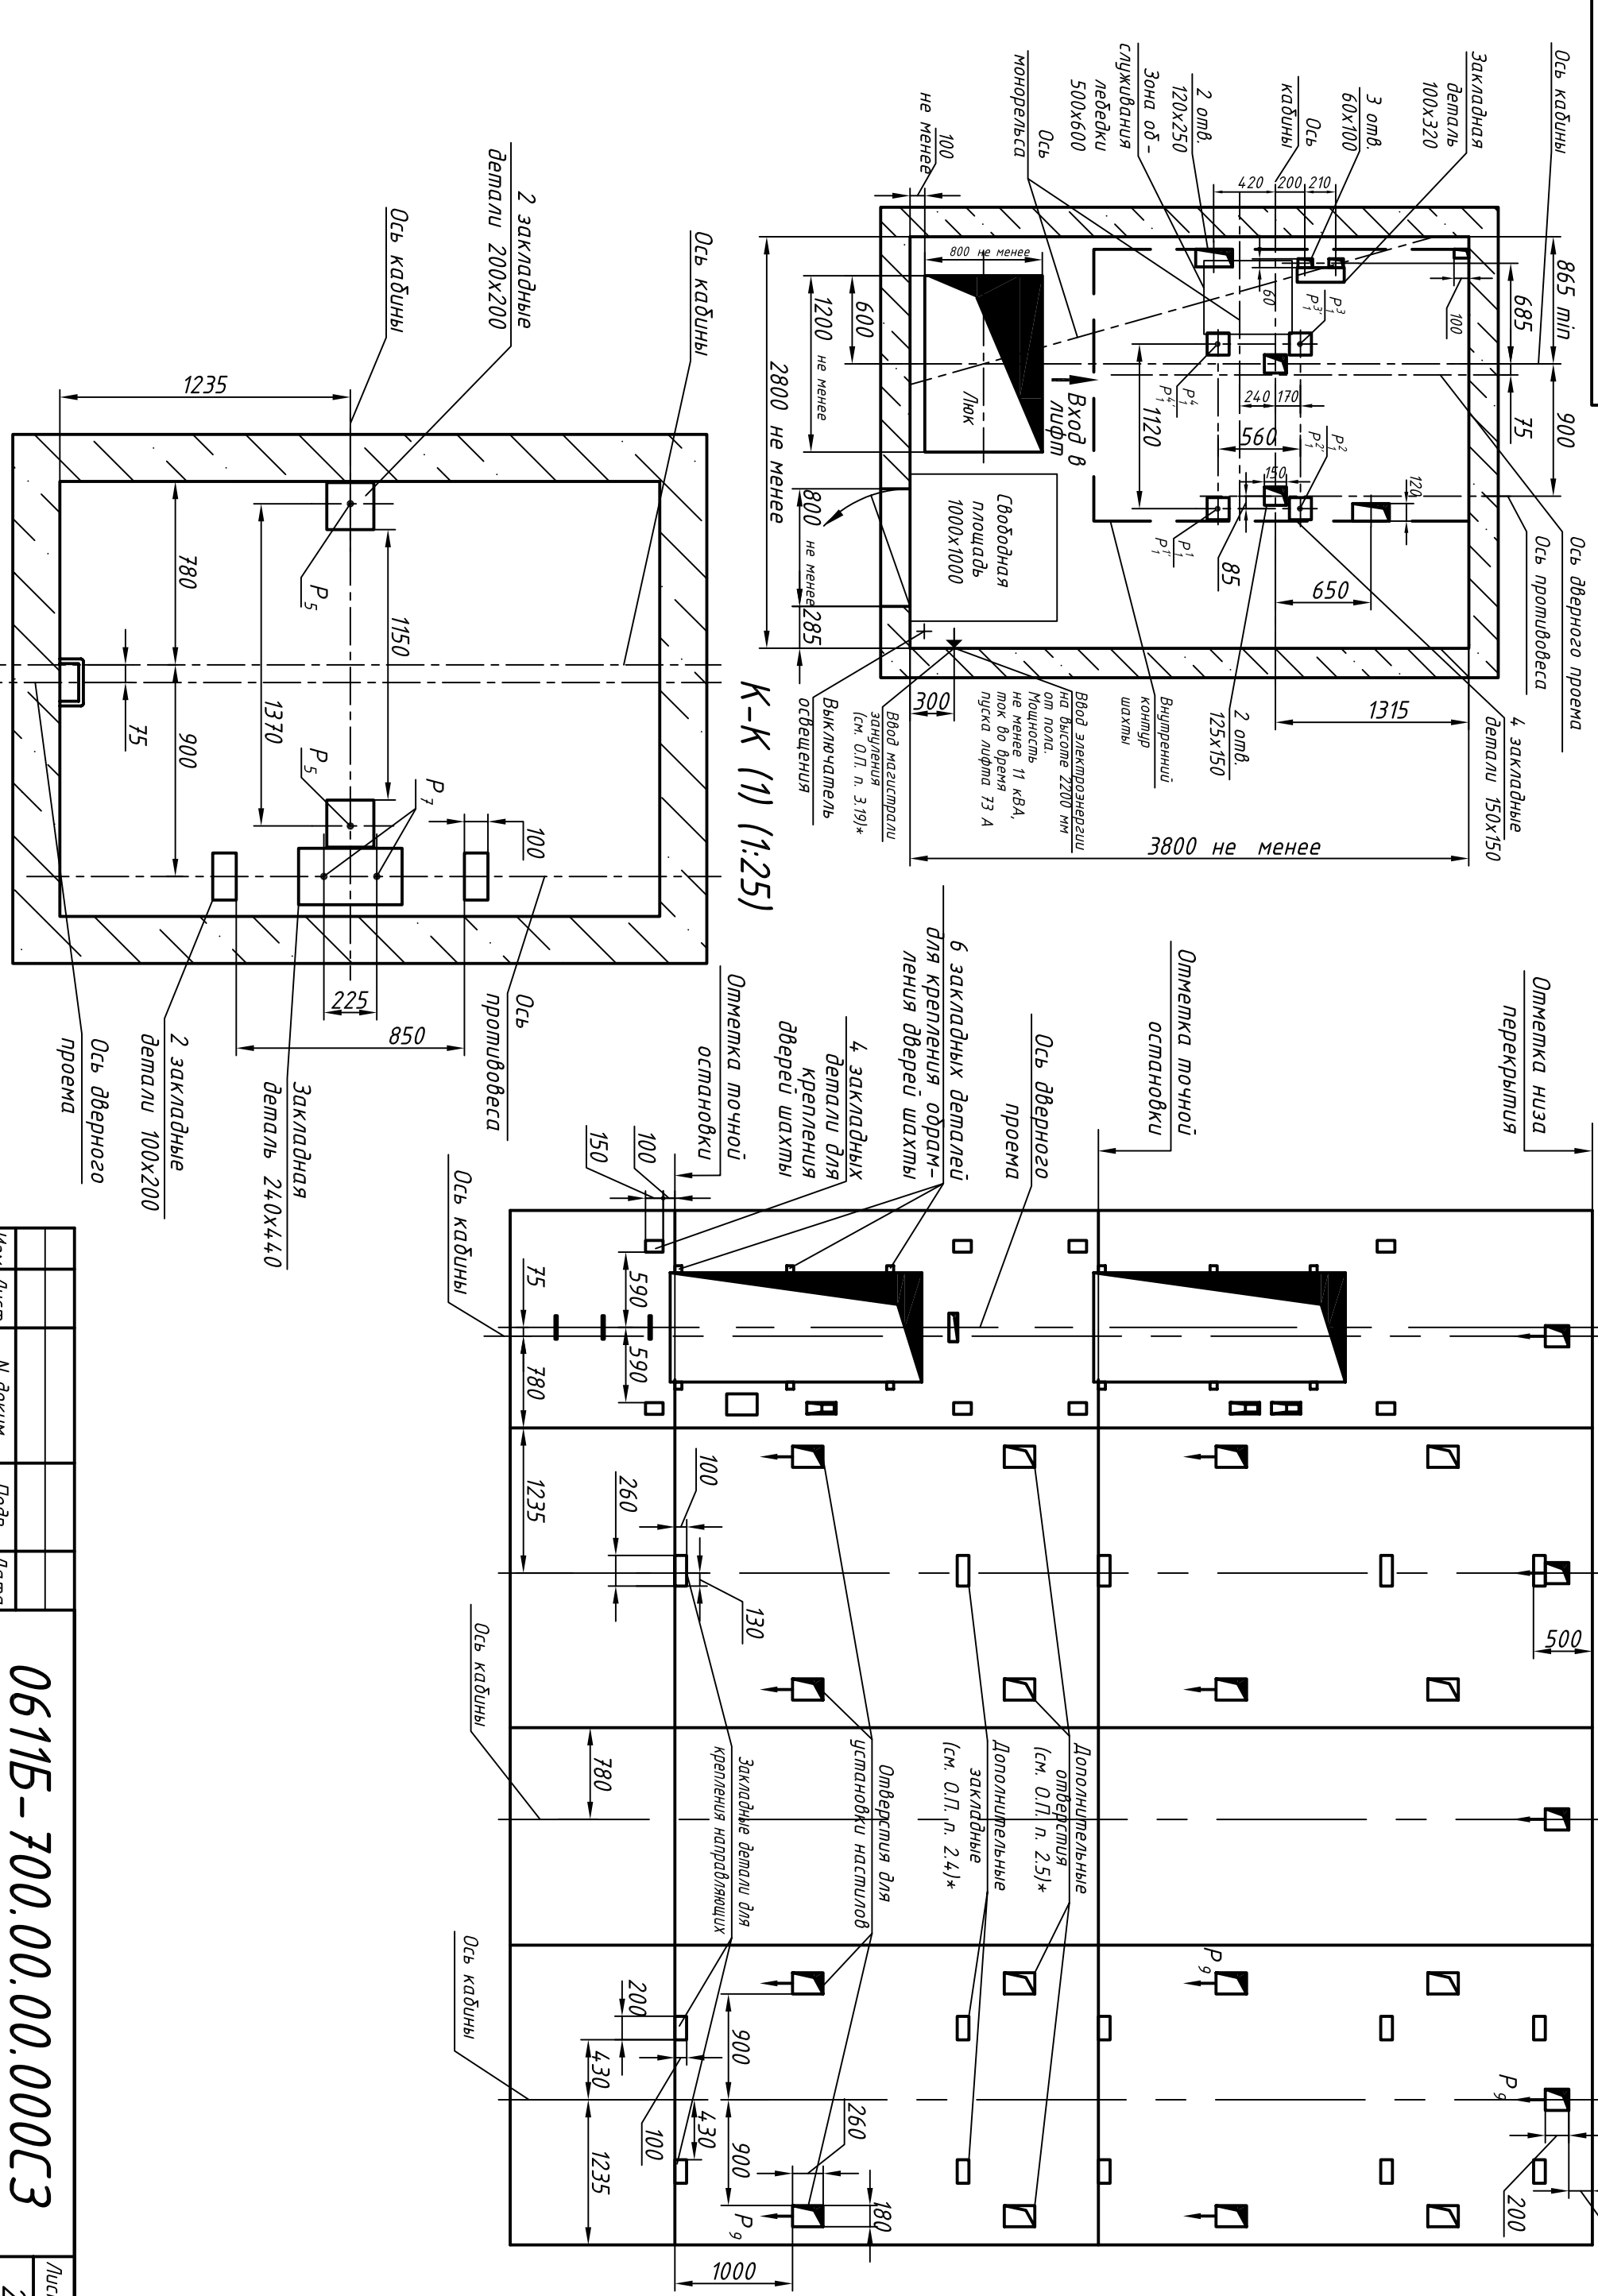

К-К (1) (1:25)

Изм.	Лист	N докум.	Подп.	Дата

06115-700.00.00.000СЗ

Копировал

Формат А3

Лист 2