0611К-01-700.00.00.000СЗ

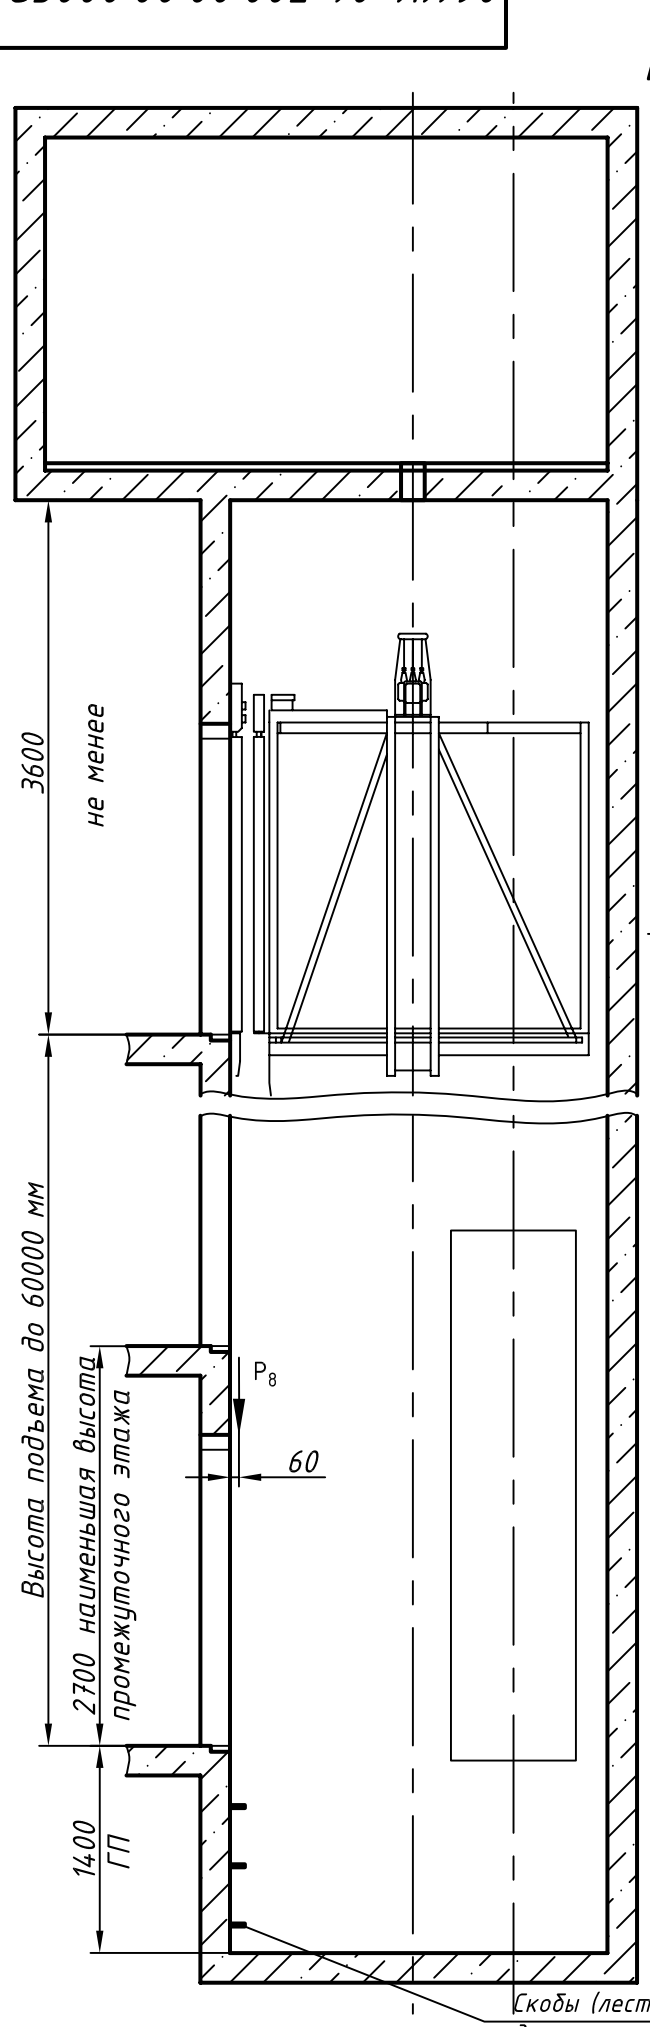


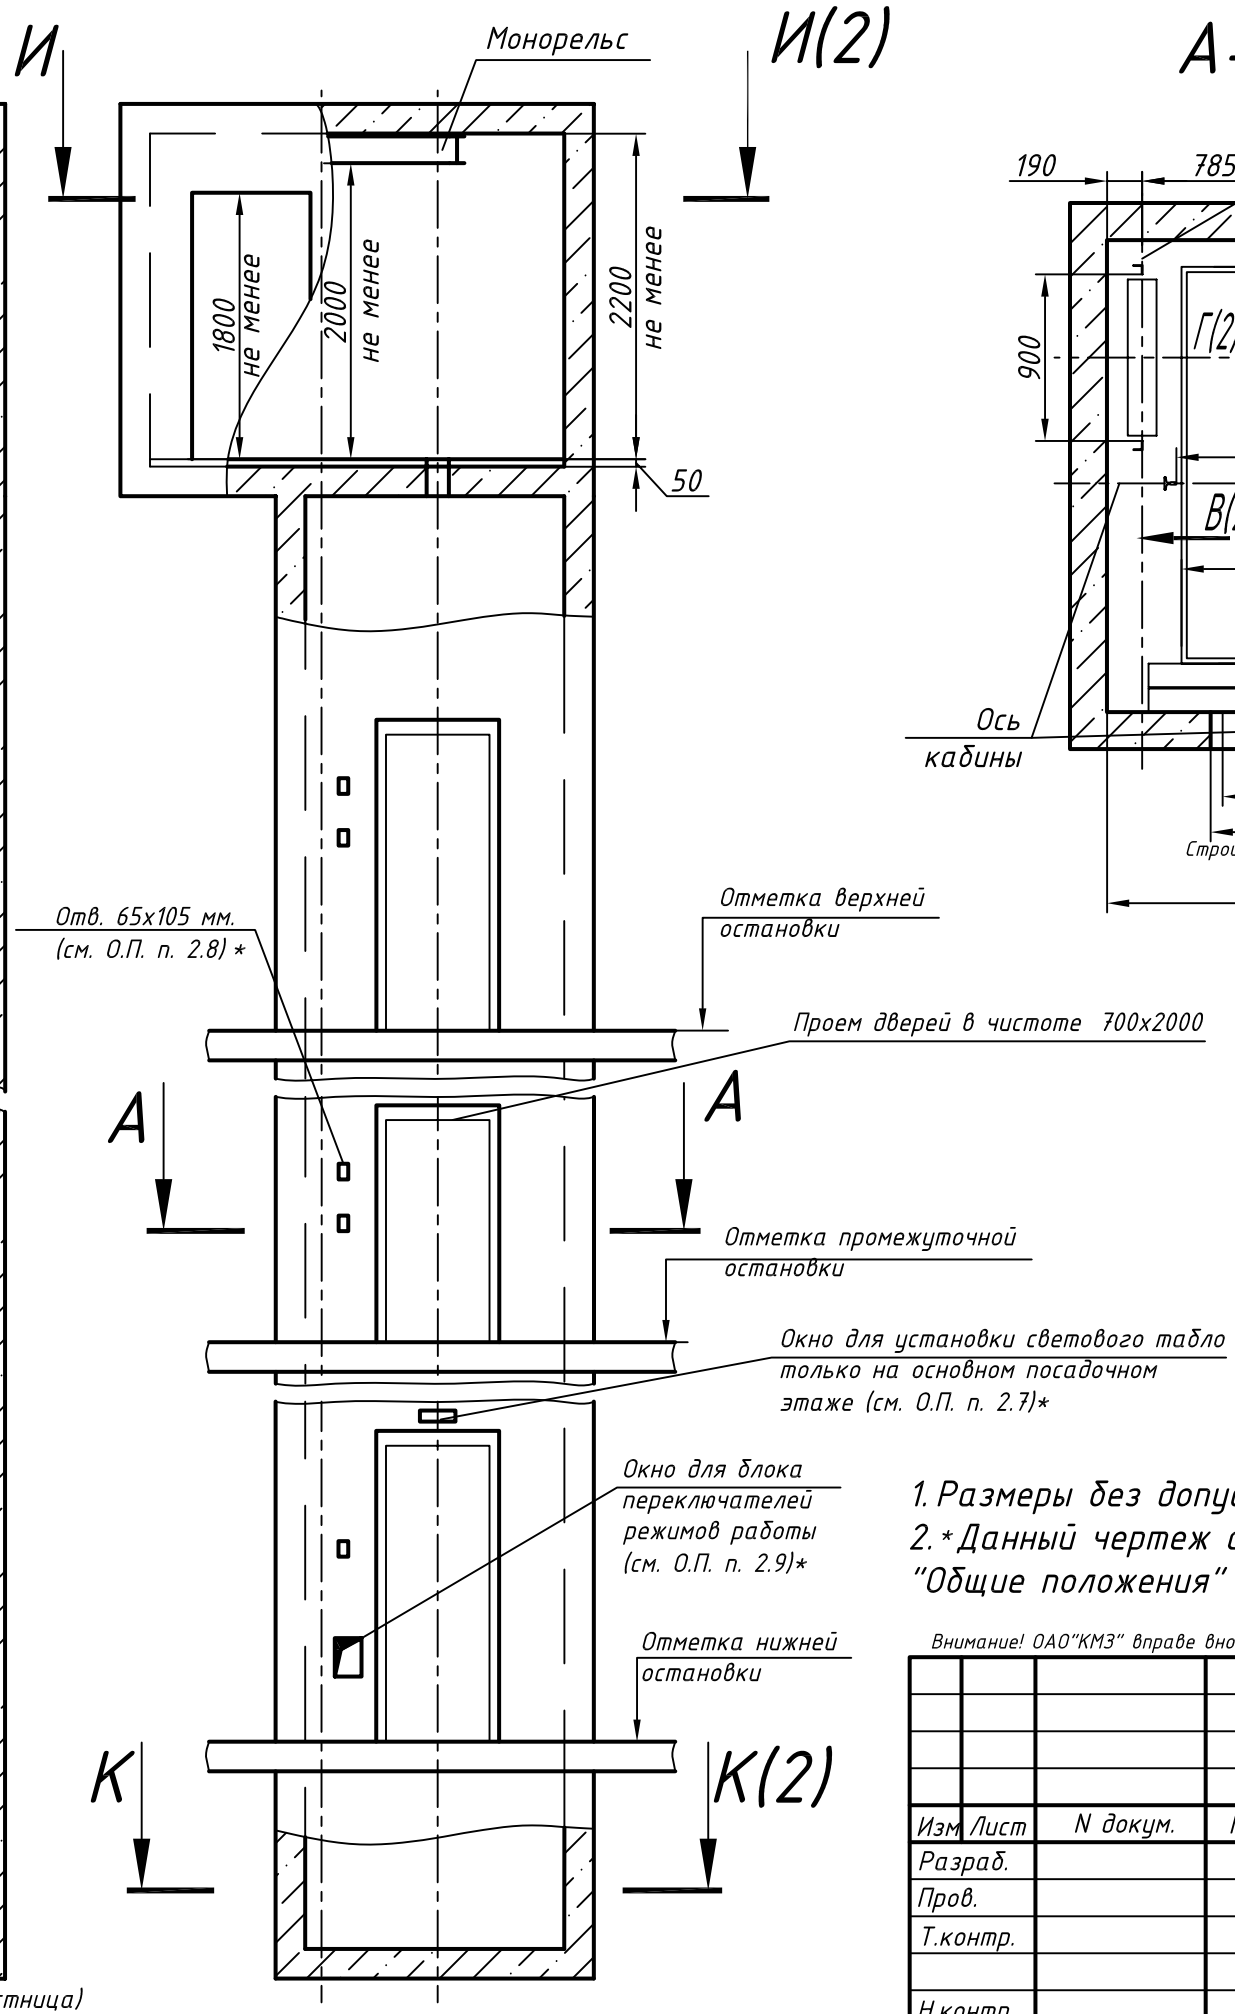


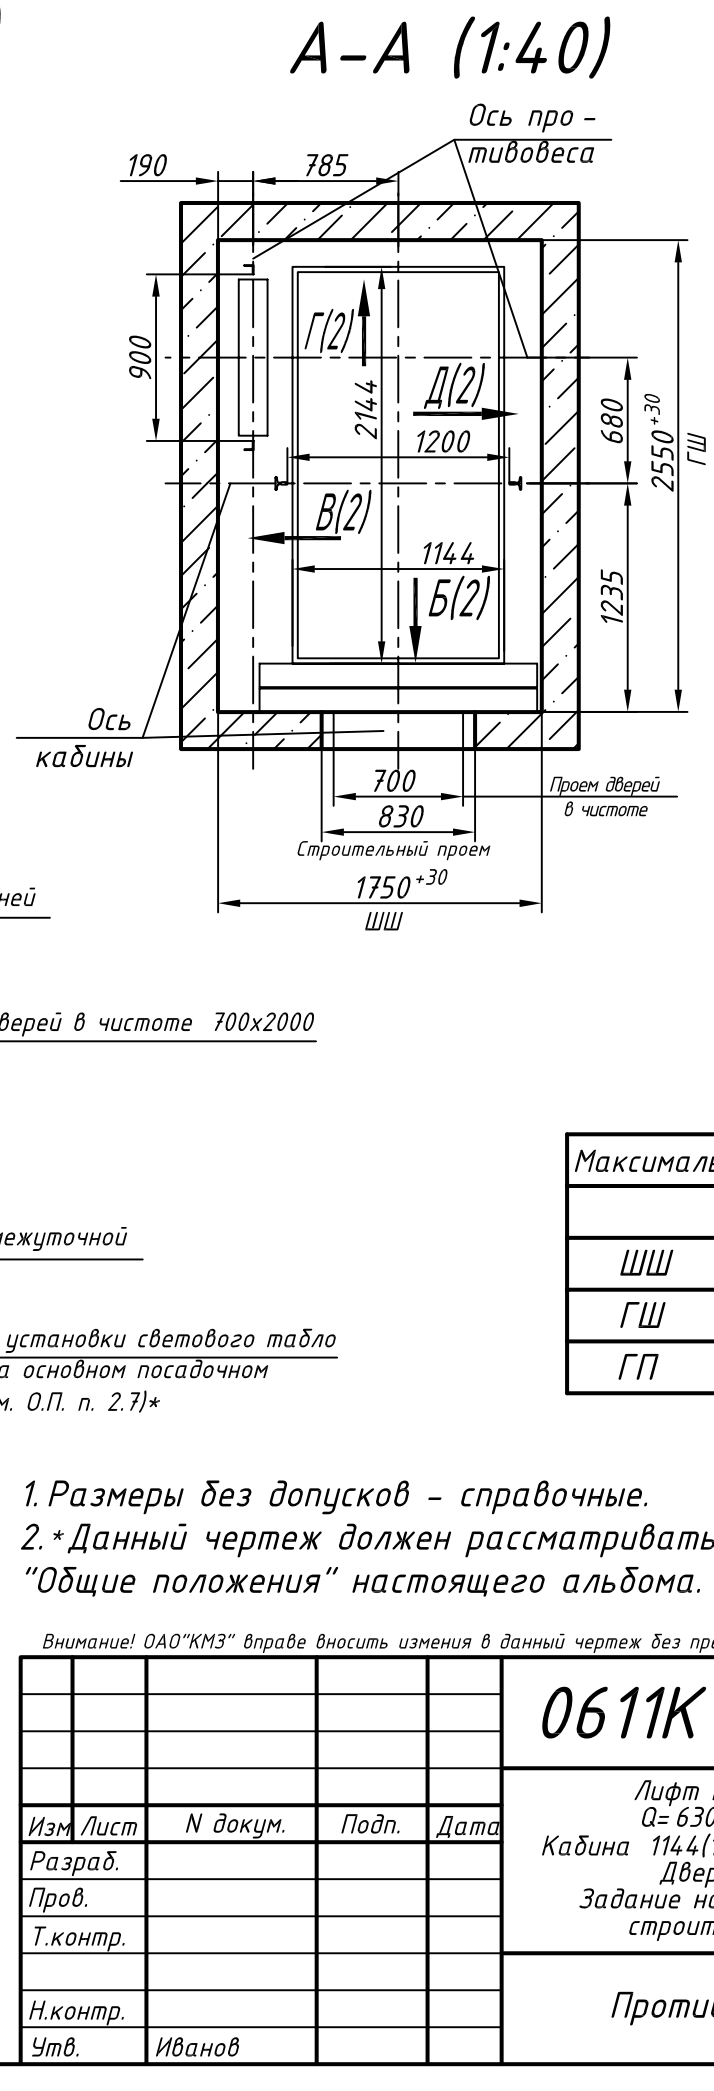


Таблица нагрузок на строительную часть от лифтовой установки

| Обозн. нагр. | Нагр. Н | Схема действия сил | Прим. |
|---|---|---|---|
| $P_1^1$ | 7000 | На опоры привода И-И (2) | Постоянные нагрузки |
| $P_1^2$ | 8100 | | |
| $P_1^3$ | 8500 | | |
| $P_1^4$ | 7300 | | |
| $P_1^{1'}$ | 12300 | | Кратковременные нагрузки при посадке кабины на ловители |
| $P_1^{2'}$ | 13300 | | |
| $P_1^{3'}$ | 15800 | | |
| $P_1^{4'}$ | 14700 | | |
| $P_2$ | 1300 | 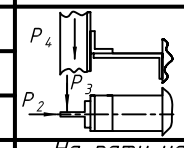 На закладные детали | |
| $P_3$ | 1000 | | |
| $P_4$ | 2000 | | |
| $P_5^{**}$ | 35000 | На пяту направляющих на площадь 200х200 | Нагрузки действующие разновременно и аварийно |
| $P_7$ | 24000 | На буфер противовеса на площадь 160х160 | |
| $P_8$ | 800 | 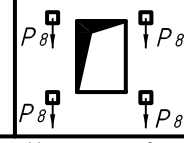 На крепление дверей в плоскости стены | Постянные нагрузки |
| $P_9$ | | Нагрузки возникающие при монтаже по ГОСТ 24258-80 | |

*Нагрузка, возникающая в случае опирания направляющих на пол приямка

| Максимальные и минимальные габариты шахты | | |
|---|---|---|
| | min | max |
| ШШ | 1750 | 1950 |
| ГШ | 2550 | 2850 |
| ГП | 1350 | - |

1. Размеры без допусков - справочные.
2. *Данный чертеж должен рассматриваться только совместно с разделом "Общие положения" настоящего альбома.

Внимание! ОАО"КМЗ" вправе вносить измения в данный чертеж без предварительного уведомления

| Изм. | Лист | N докум. | Подп. | Дата |
|---|---|---|---|---|
| Разраб. | | | | |
| Пров. | | | | |
| Т.контр. | | | | |
| Н.контр. | | | | |
| Утв. | | Иванов | | |

0611К-01-700.00.00.000СЗ

Лифт пассажирский
Q= 630 кг; V=1 м/с
Кабина 1144(1088)х2144(2086)х2100
Дверь 700х2000
Задание на проектирование строительной части

| Лит. | Масса | Масштаб |
|---|---|---|
| | — | 1:50 |

Лист 1 | Листов 2

Противовес слева

ОАО "КМЗ"

Копировал

Формат А3

Перв. прим.
Справ. N°
Подп. и дата
Инв. N дубл.
Взам. инв. N
Подп. и дата
Инв. N подл.

0611К-01-700.00.00.000СЗ

Перв. прим.

Справ. N°

Подп. и дата

Инв. N дубл.

Взам. инв. N

Подп и дата

Инв. N подл.

## И-И (1) (1:40)

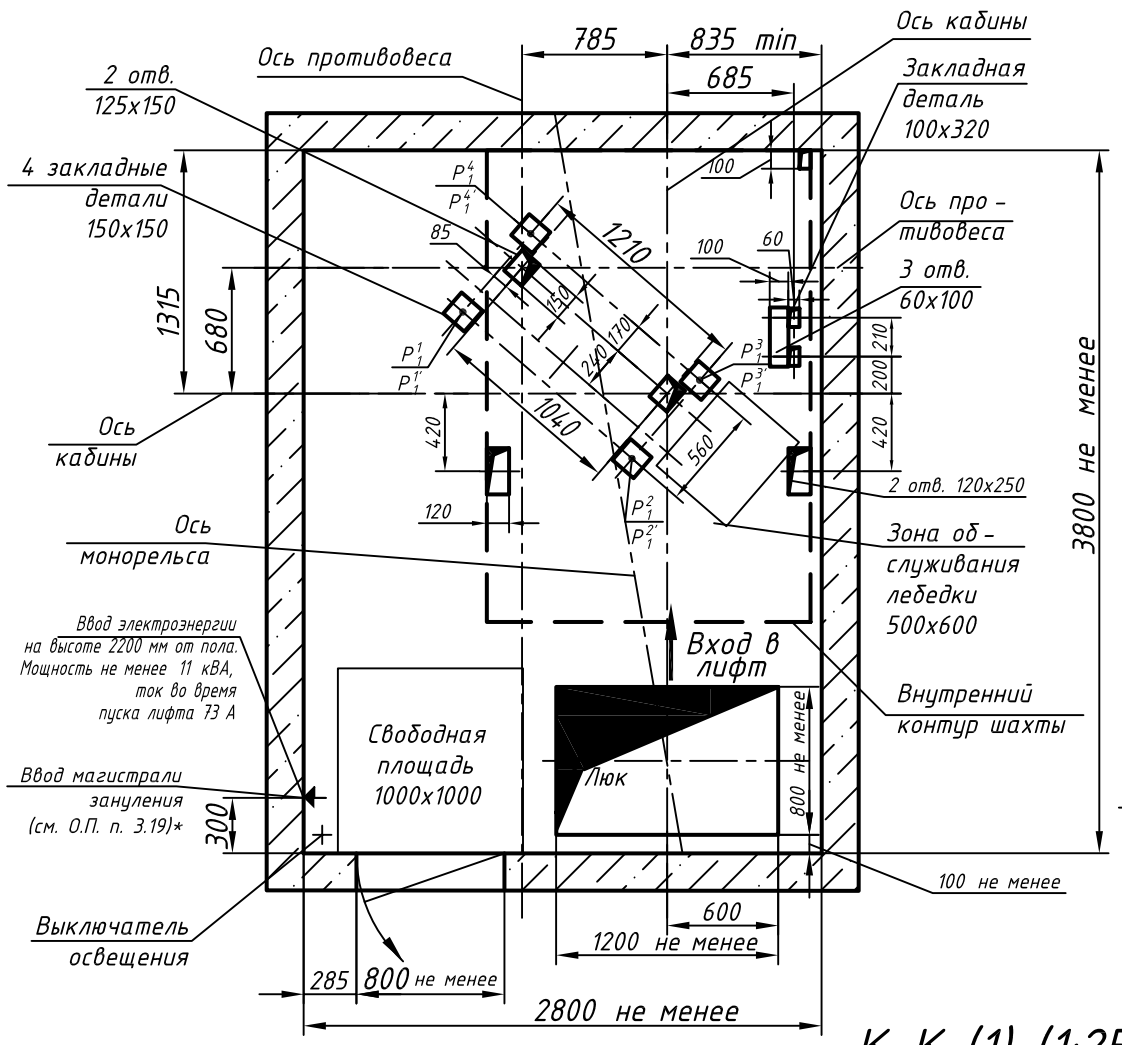


## К-К (1) (1:25)

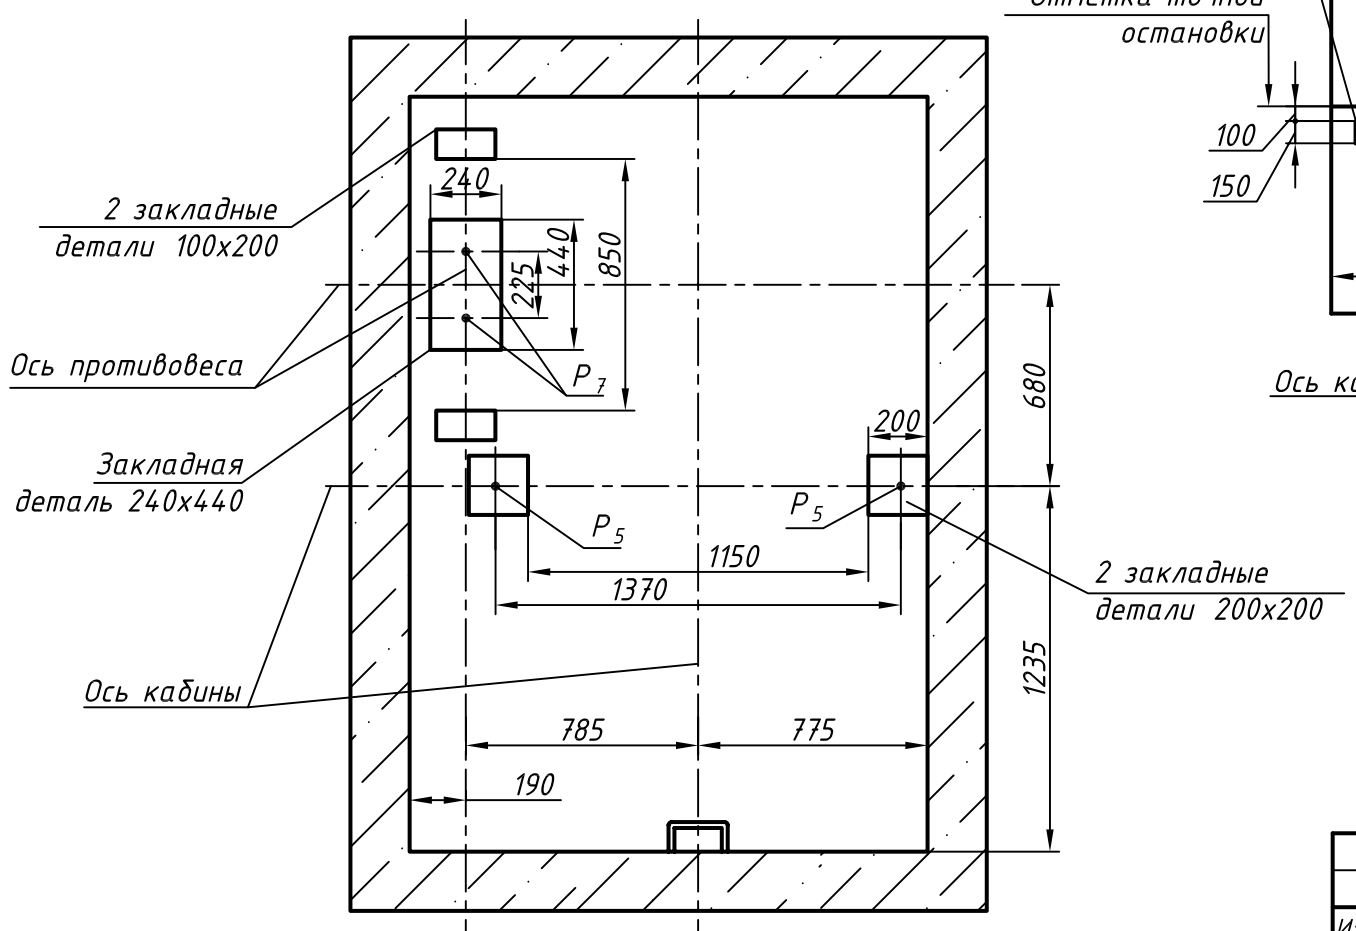


## Развертка стен шахты

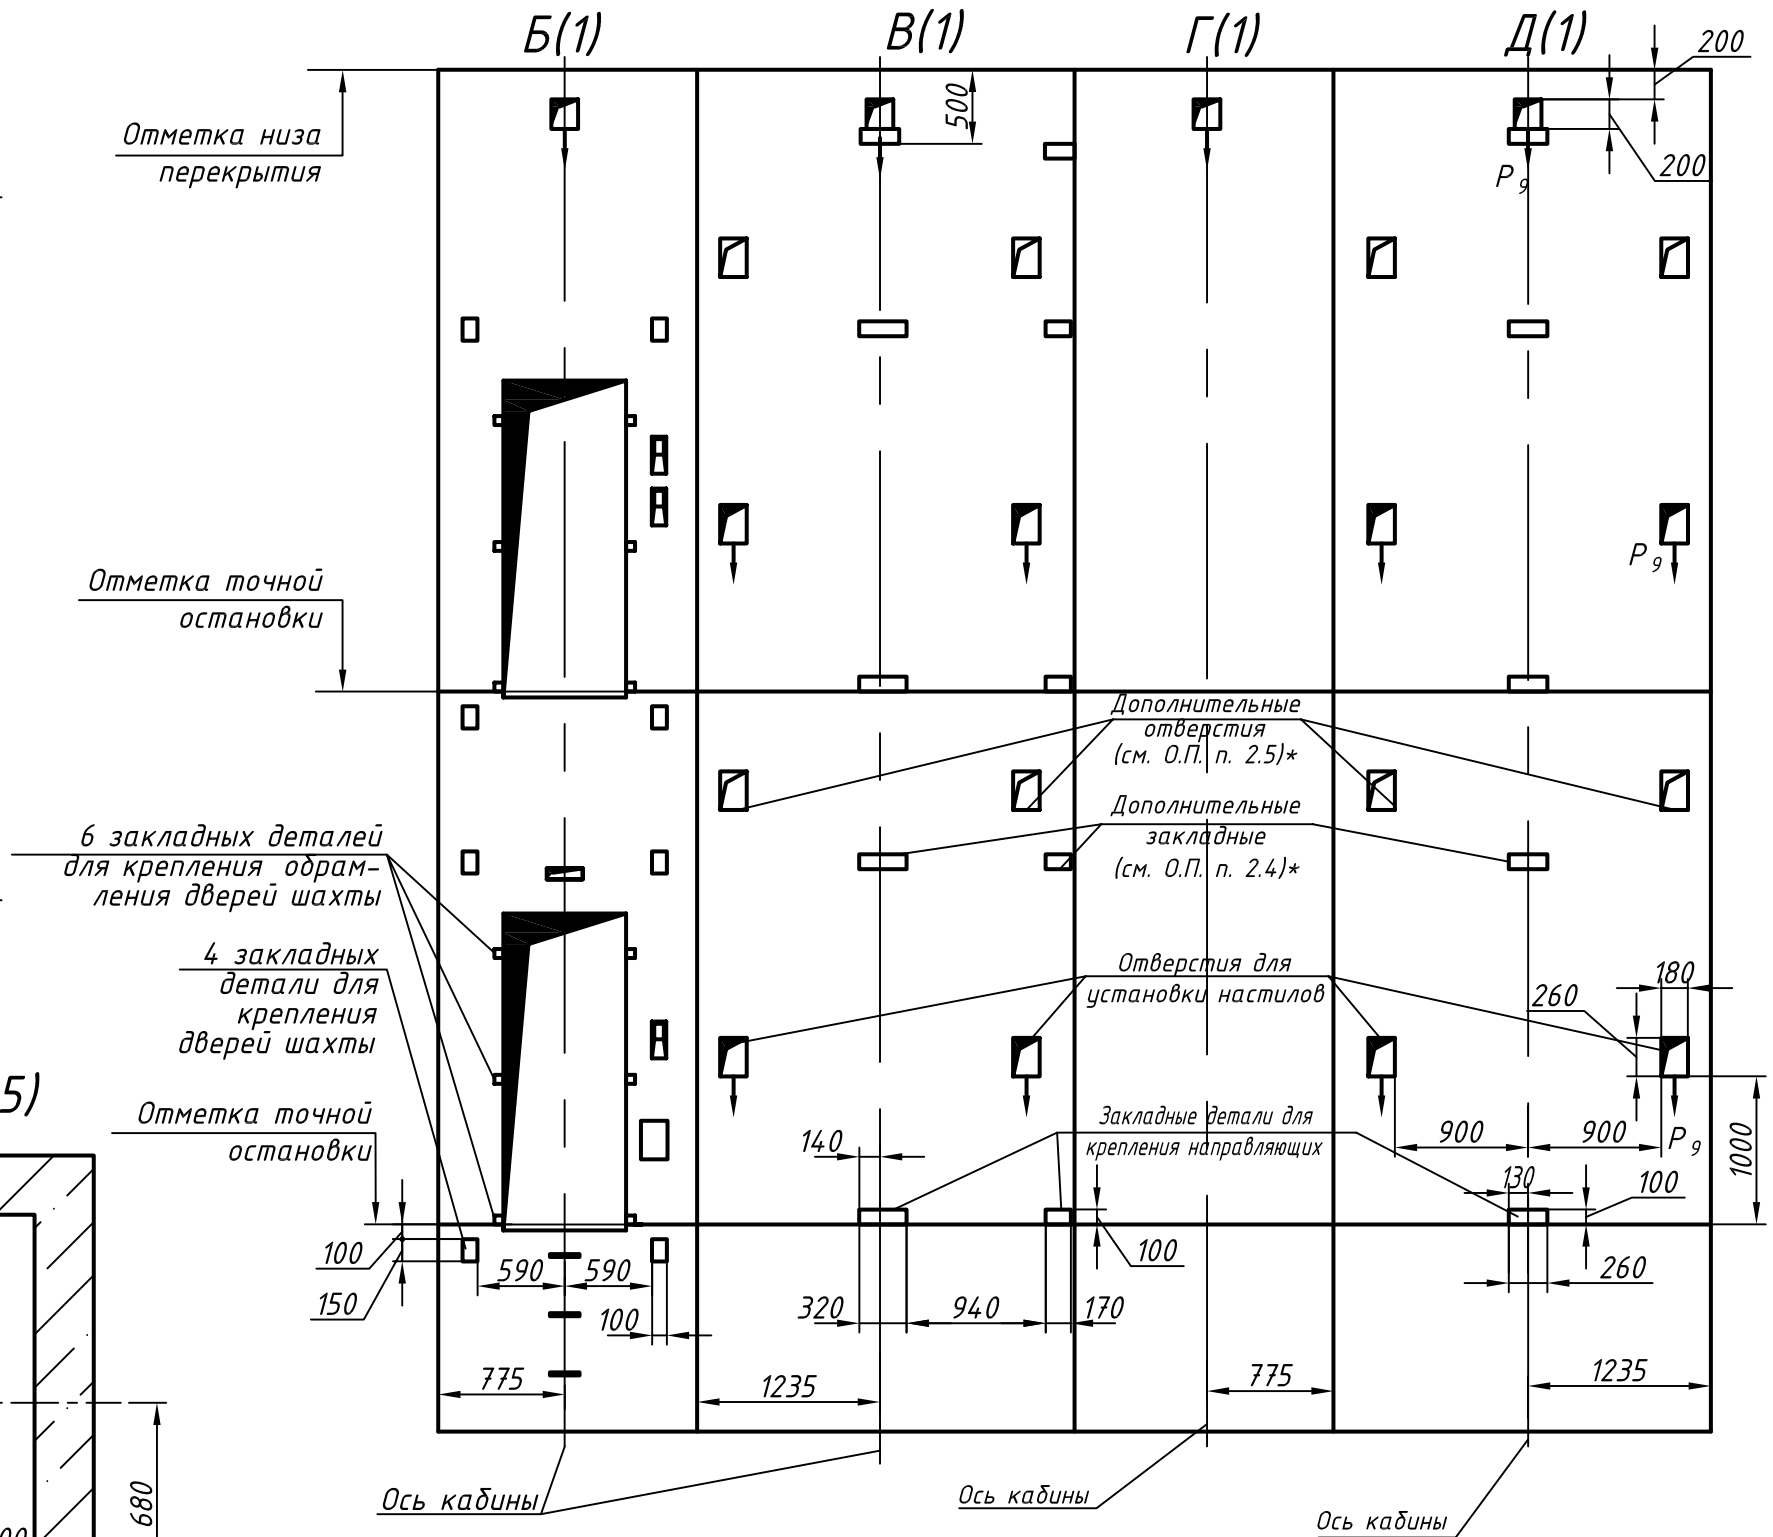


| Изм. | Лист | N докум. | Подп. | Дата | 0611К-01-700.00.00.000СЗ | Лист 2 |
|---|---|---|---|---|---|---|

Копировал

Формат А3