

0621-ЭМ.00.00.000СЗ

Перв. прим.

Справ. №

Взам. инв. №

Инв. № дубл.

Подп. и дата

Инв. № подл.

Подп. и дата

Подп. и дата

Подп. и дата

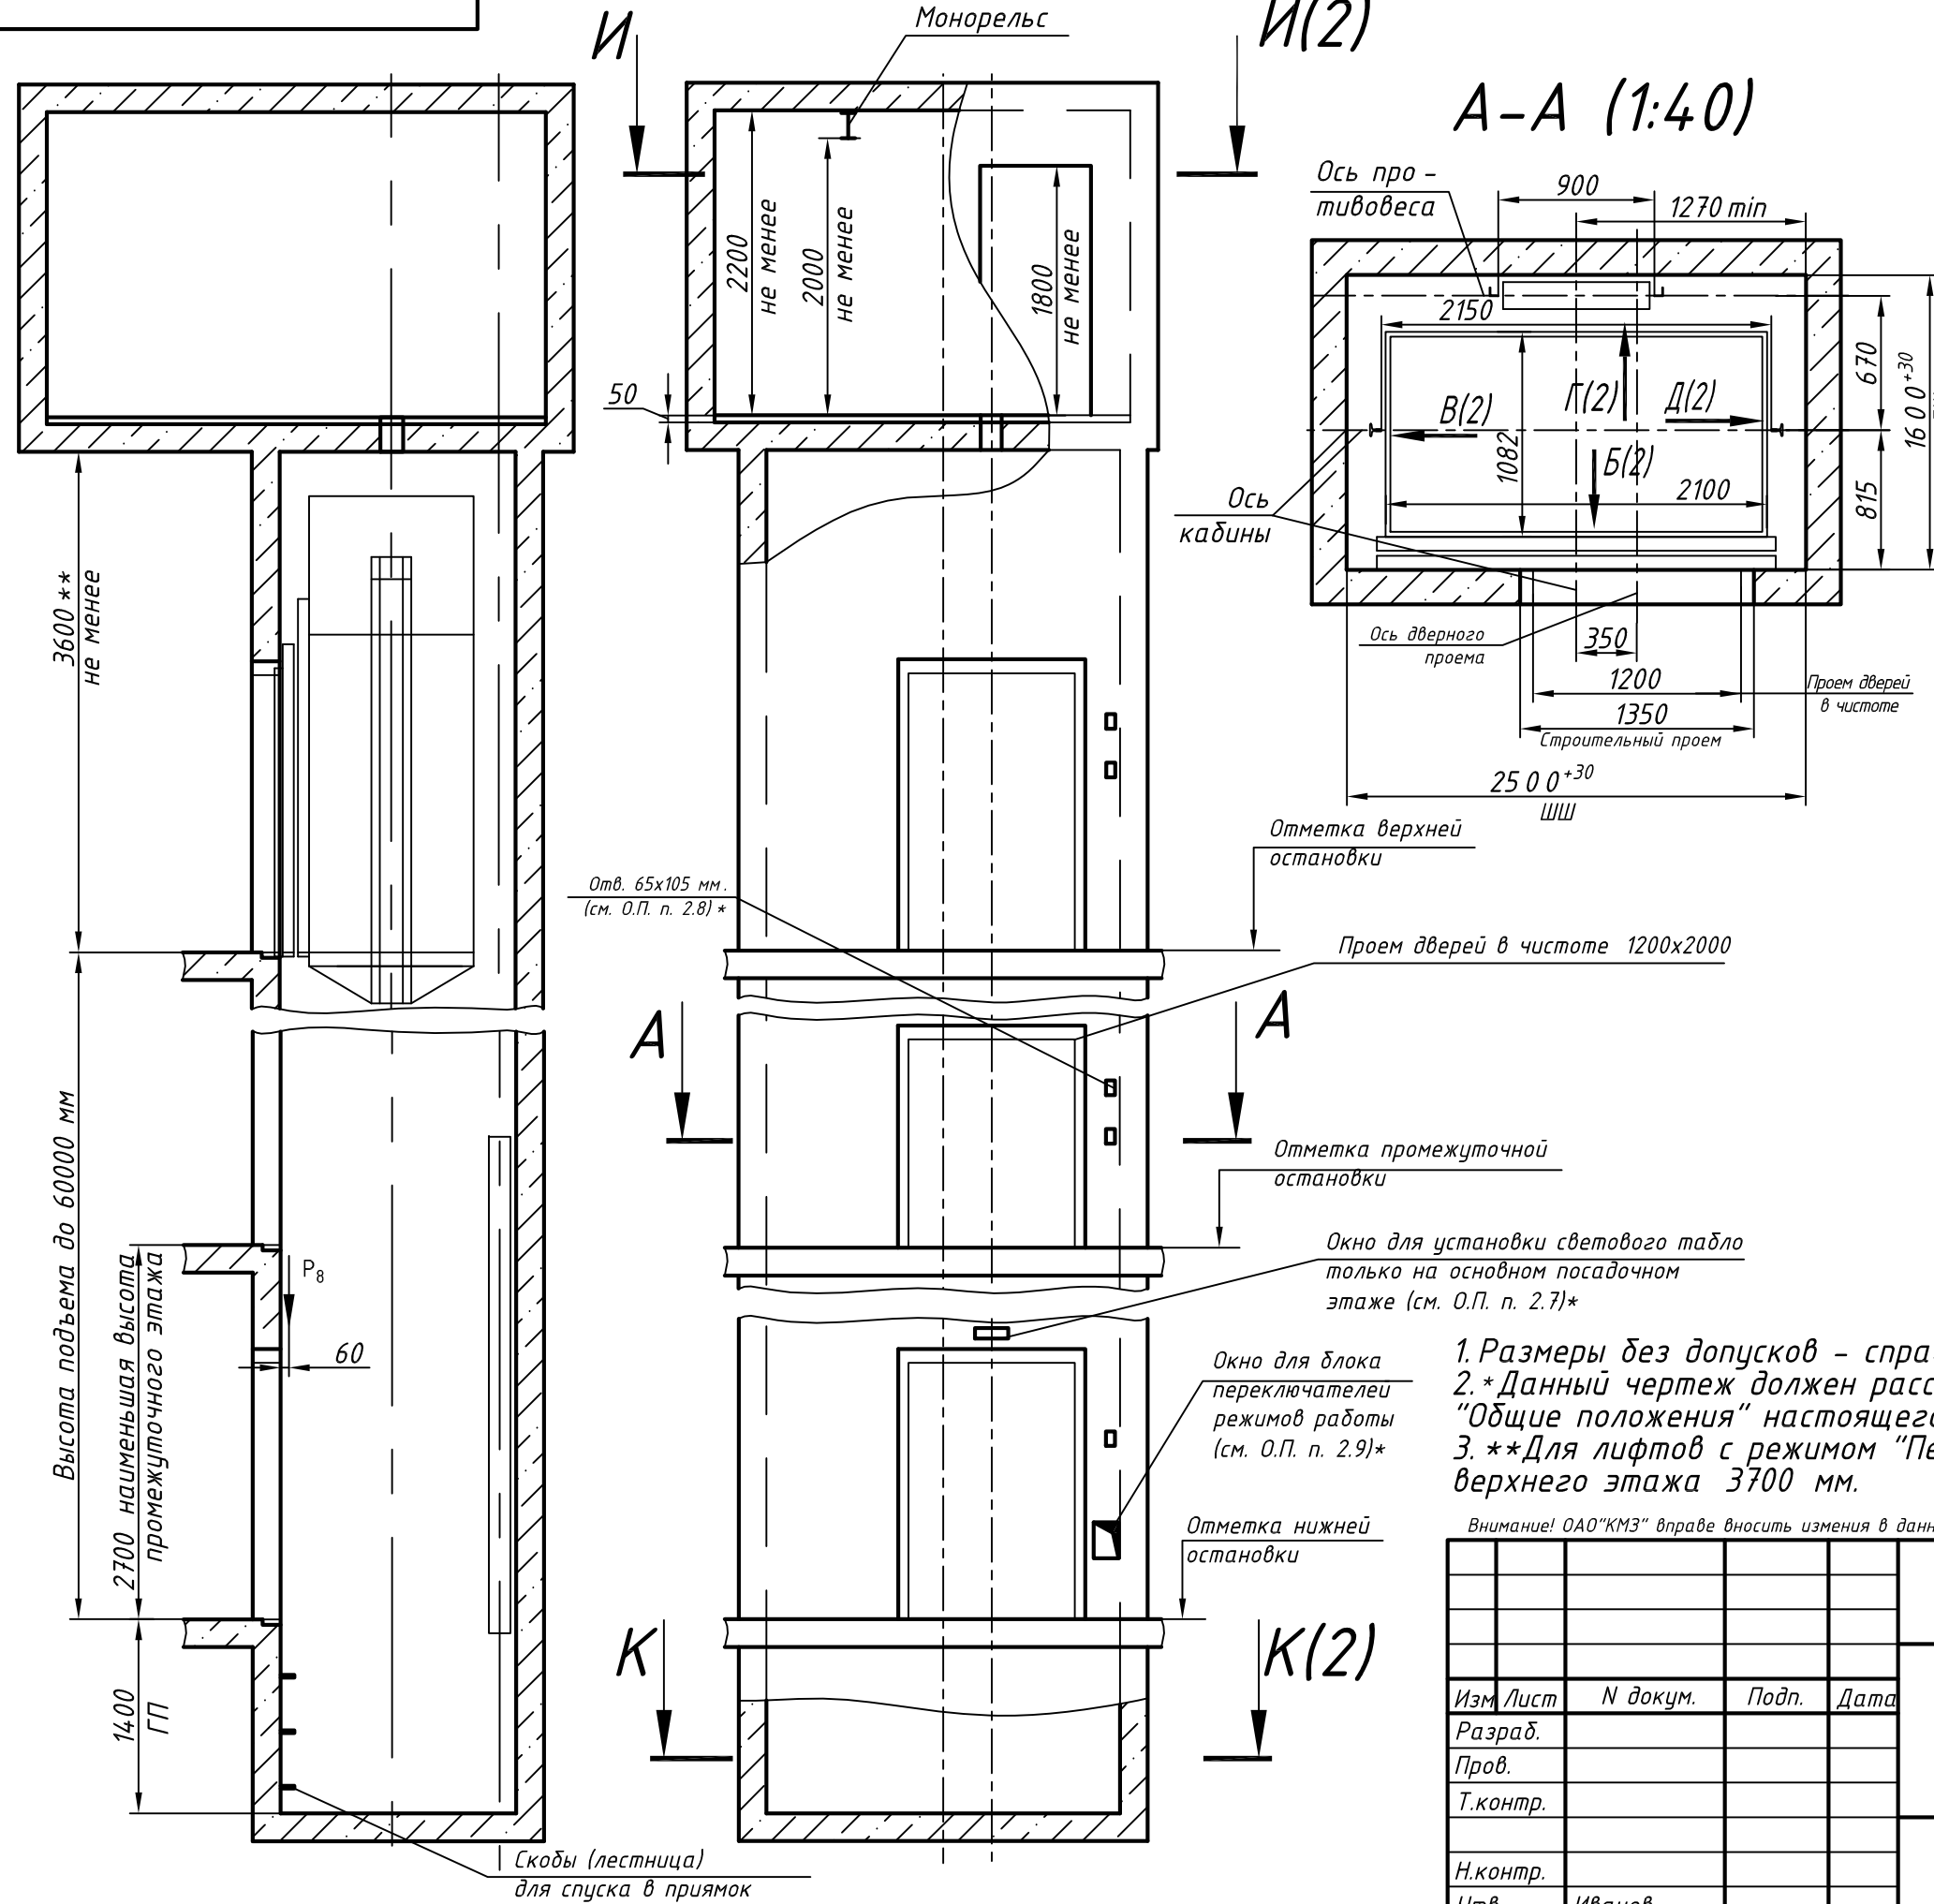


Таблица нагрузок на строительную часть от лифтовой установки

Обознач. нагруз.	Величина нагрузки, Н	Схема действия сил	Примечание
$P_1^1$	7000	На опоры привода, см. И-И(2)	Постоянные нагрузки
$P_1^2$	8100		
$P_1^3$	8500		
$P_1^4$	7300		
$P_1^5$	12300		
$P_1^6$	13300		
$P_1^7$	15800		
$P_1^8$	14700		
$P_2$	4300	На детали крепления направляющих	
$P_3$	1000		
$P_4$	2000		
$P_5^{**}$	35000		На опоры направляющих на площадь 200x200 мм
$P_7$	24000	На дугер противовеса на площадь 240x440 мм	
$P_8$	800	На детали крепления дверей в плоскости стены	Постоянные нагрузки
Расчетная временная нагрузка на пол машинного помещения и крышку люка - 5000 Н/м <sup>2</sup>			
**Нагрузка, возникающая при опирании направляющих, при высоте подъема 30 м и менее			
$P_9$	ГОСТ 24258-88		Нагрузка при монтаже

Максимальные и минимальные габариты шахты

	min	max
ШШ	2500	2700
ГШ	1600	1800
ГП	1350	-

1. Размеры без допусков - справочные.
2. \* Данный чертеж должен рассматриваться только совместно с разделом "Общие положения" настоящего альбома.
3. \*\* Для лифтов с режимом "Перевозка пожарных подразделений" высота верхнего этажа 3700 мм.

Внимание! ОАО "КМЗ" вправе вносить изменения в данный чертеж без предварительного уведомления

**0621-ЭМ.00.00.000СЗ**

<p>Лифт пассажирский Q=630 кг; V=1 м/с Кабина 2100(2044)x1082(1026)x2100мм Дверь 1200 x2000</p>	Лит.	Масса	Масштаб
			1:50
	Лист 1	Листов 2	
Задание на проектирование строительной части			<b>ОАО "КМЗ"</b>

Изм/Лист	№ докум.	Подп.	Дата
Разраб.			
Пров.			
Т.контр.			
Н.контр.			
Утв.	Иванов		

Э3000'00'00'WE-1Z90

И-И (1) (1:40)

Развертка стен шахты

Б(1)

В(1)

Г(1)


Д(1)

Перв. прим.

Справ. №

Взам. инв. № Инв. № дубл. Подп. и дата

Инв. № подл. Подп. и дата

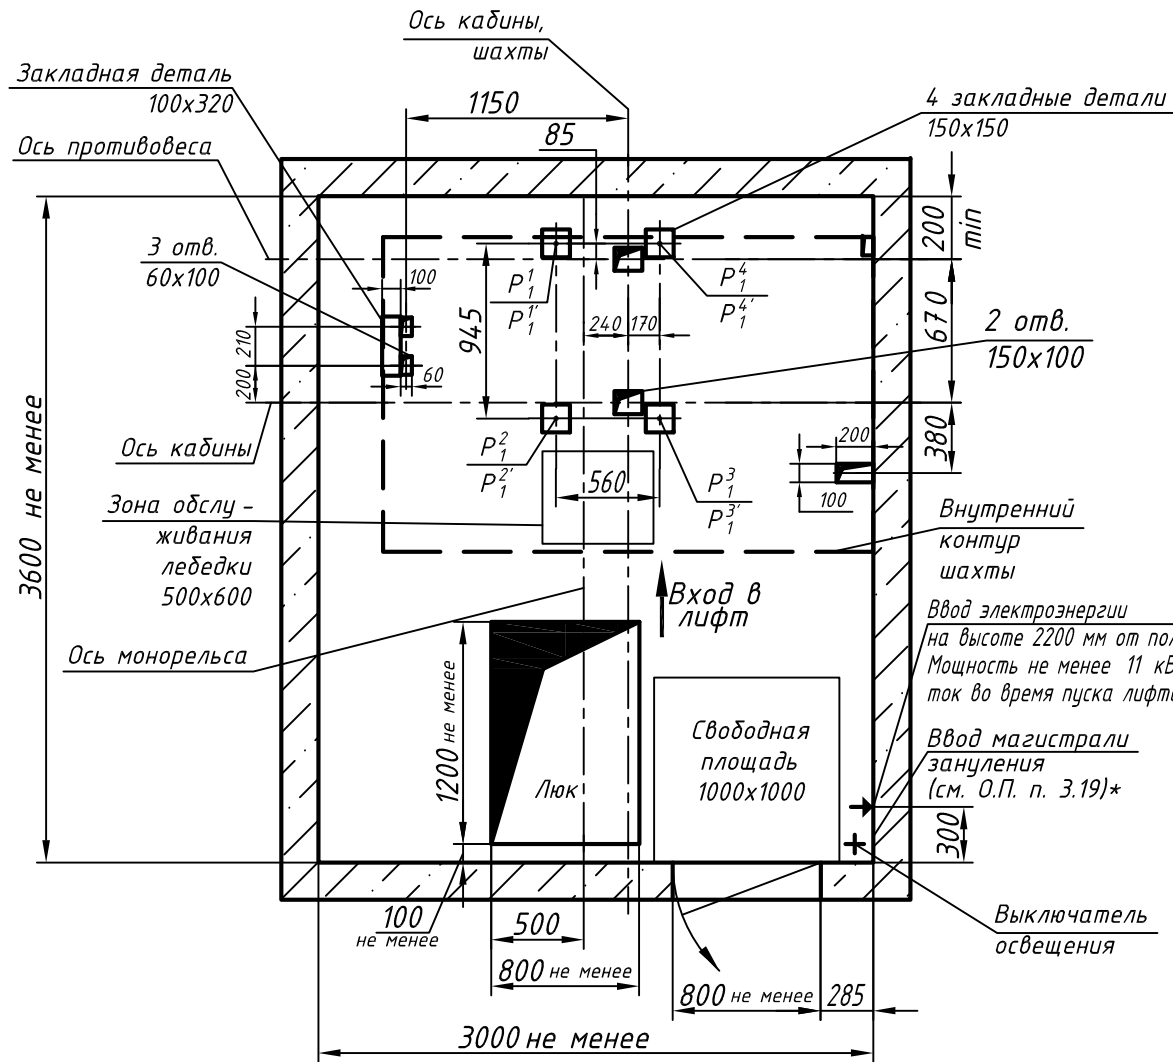

Отметка низа перекрытия


Отметка точной остановки

Ось дверного проема


6 закладных деталей для крепления обрамления дверей шахты

6 закладных детали для крепления дверей шахты

Отметка точной остановки

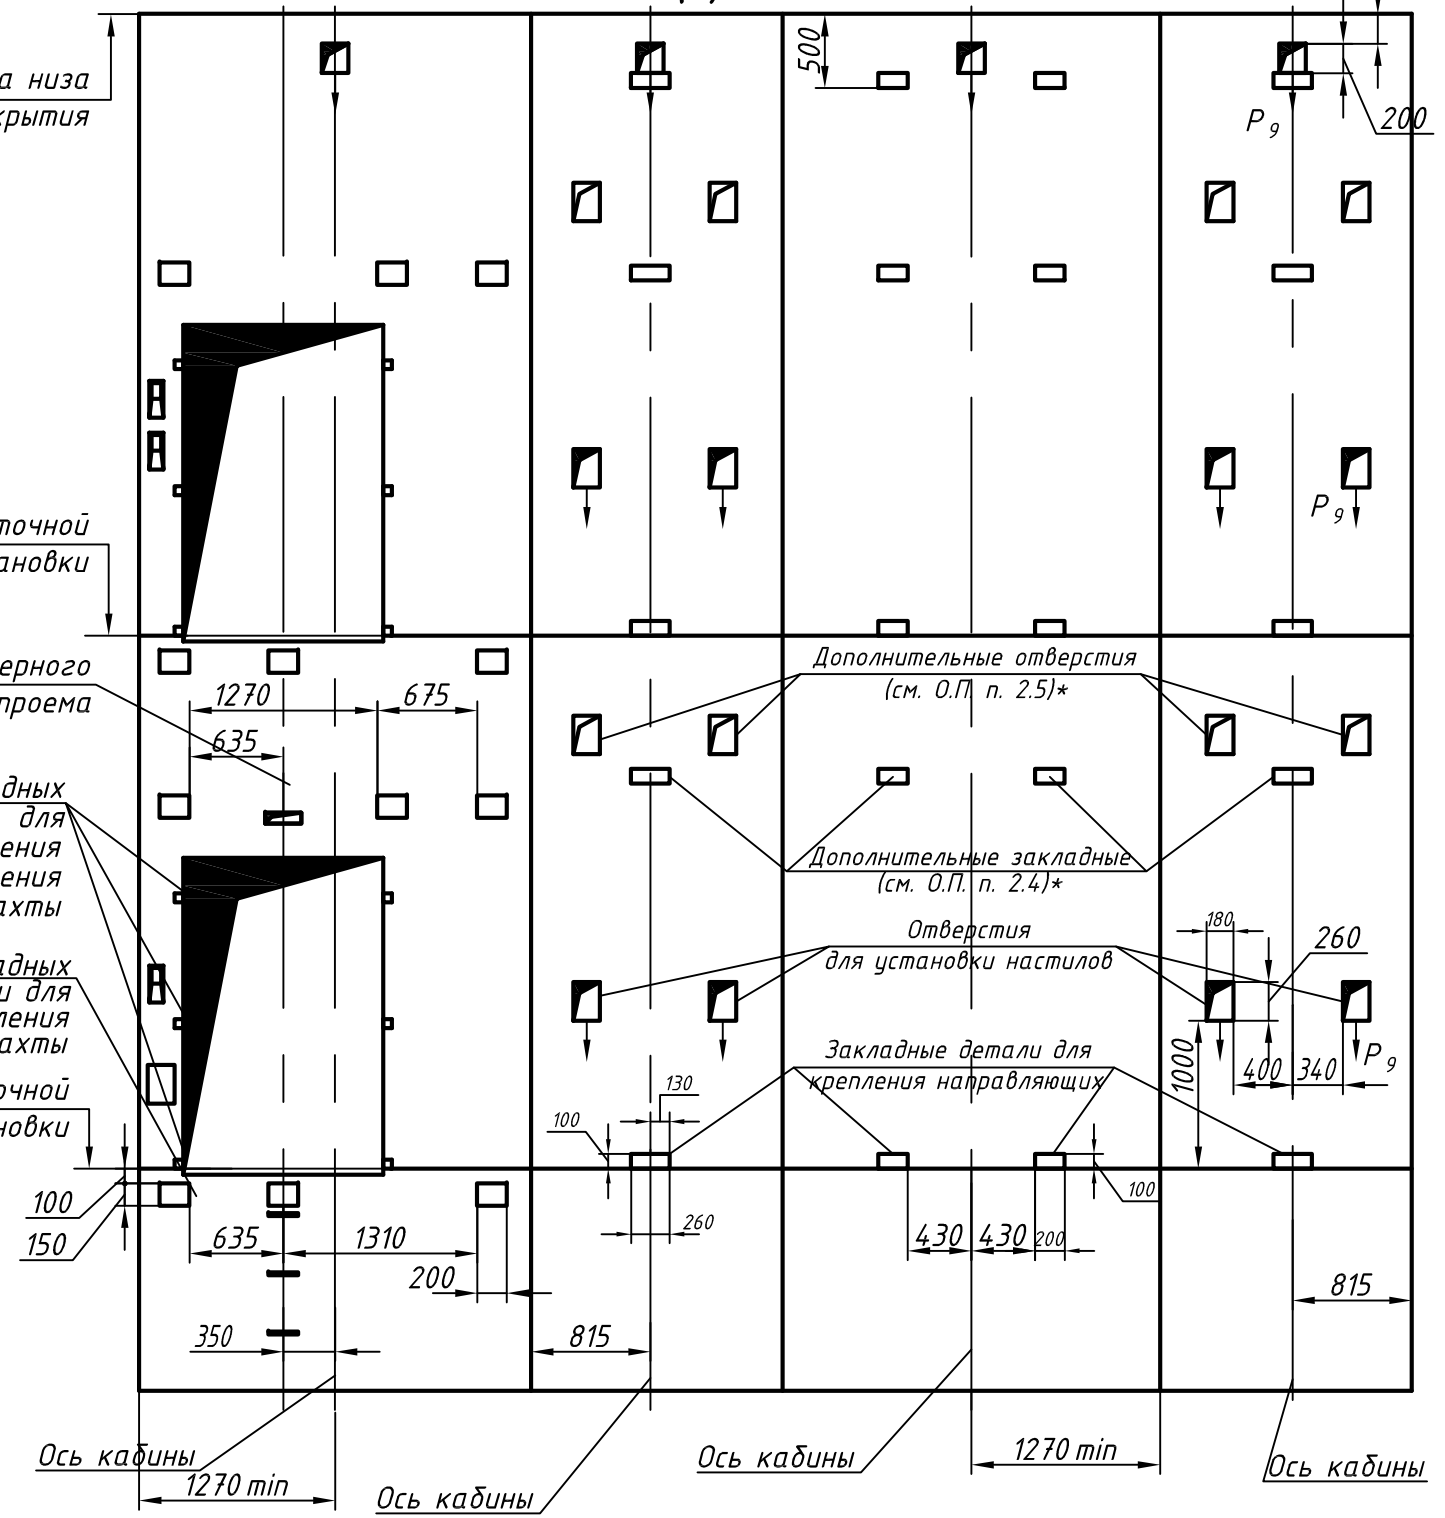

К-К (1) (1:25)

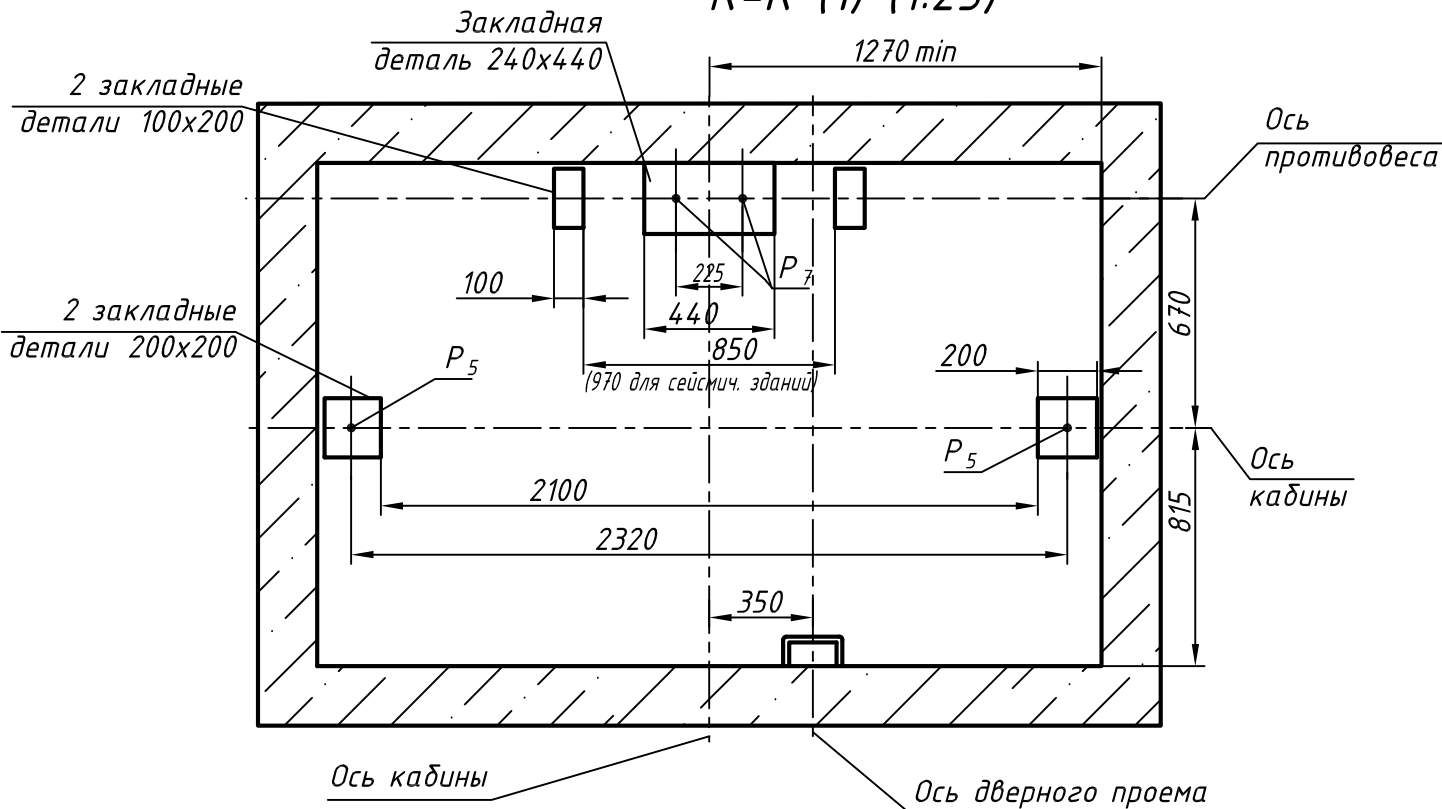

Изм.	Лист	№ докум.	Подп.	Дата

0621-3M.00.00.000C3

Лист 2

Копировал

Формат А3