


Инв. N подл.	Подп. и дата	Взам. инв. N	Инв N дубл.	Подп. и дата



Справ. N°	Перв. прим.

ЕД000.00.00.10-Э1С90

И-И (1) (1:40)

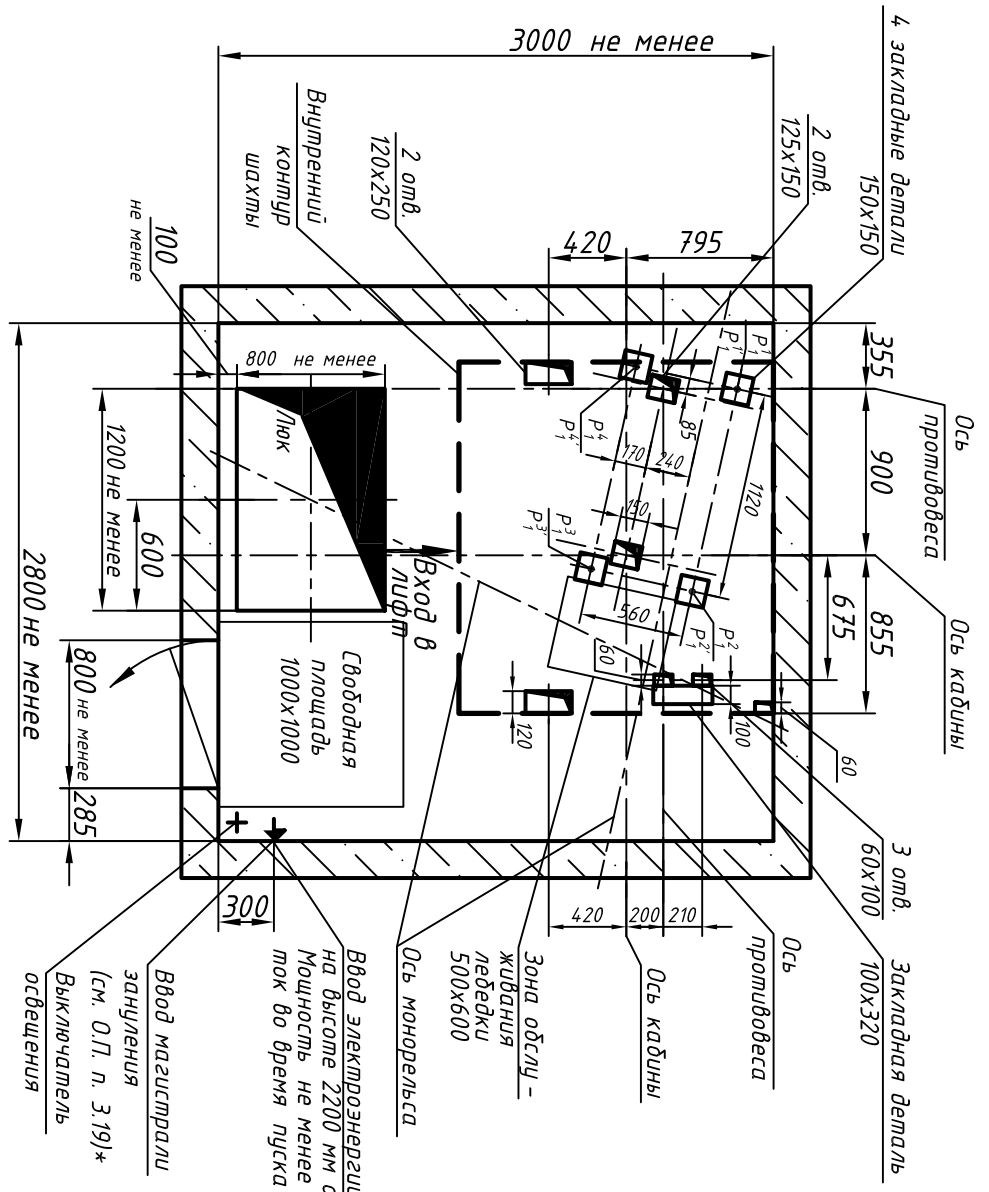

К-К (1) (1:25)

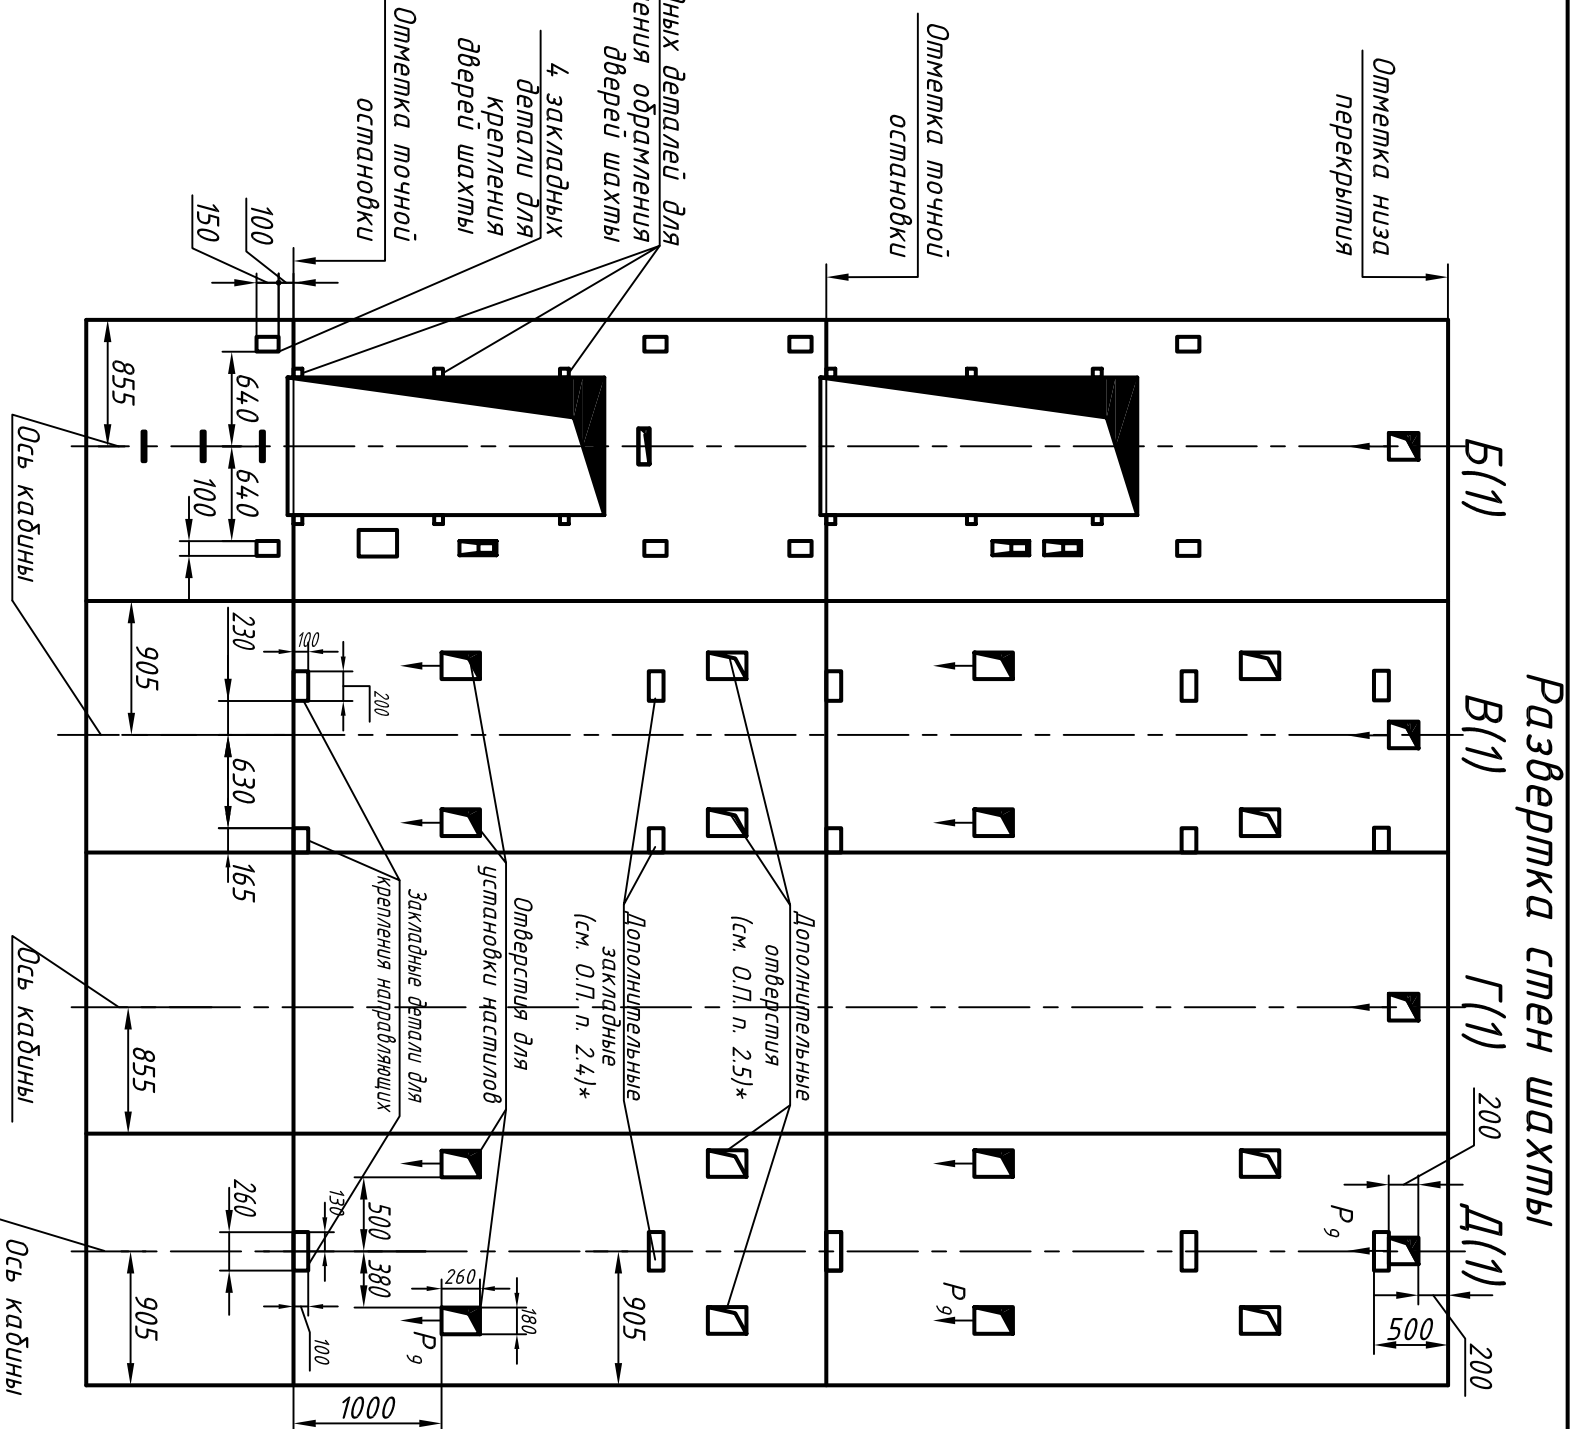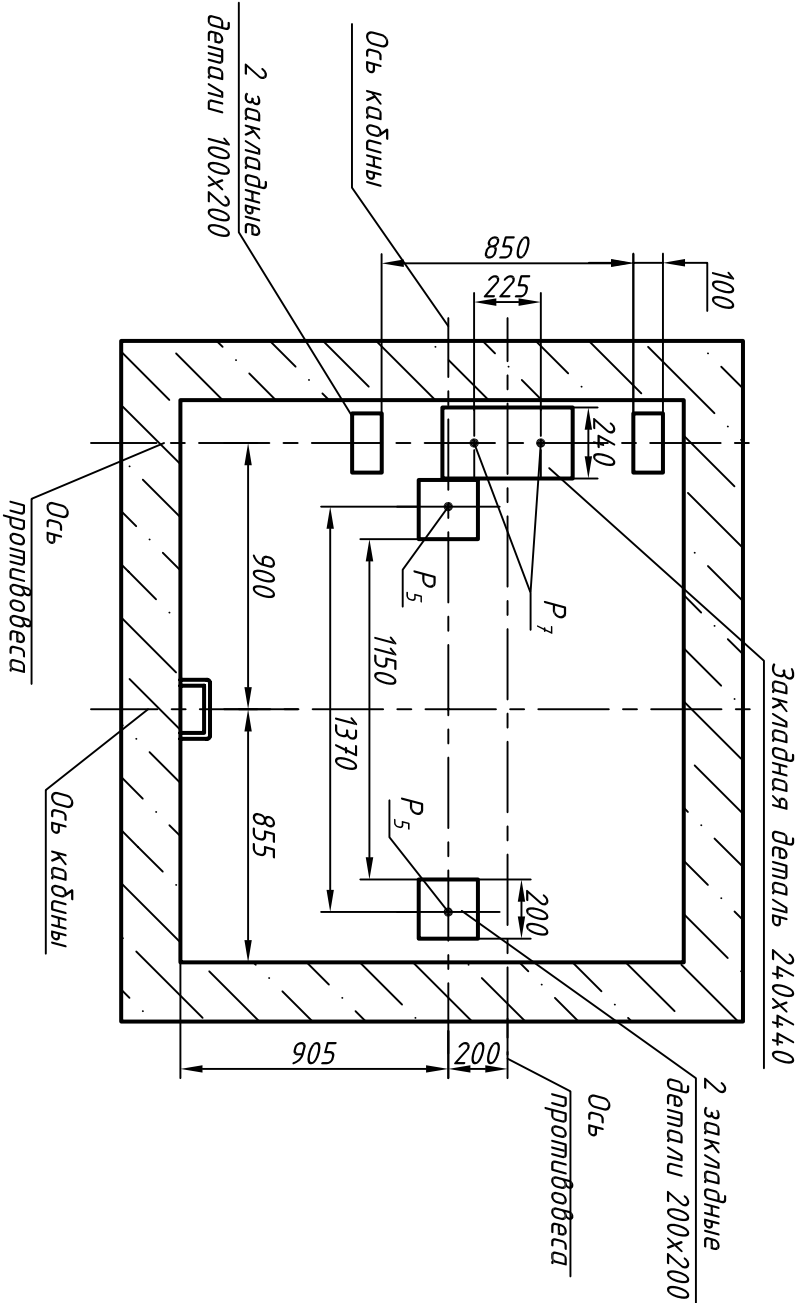

Изм.	Лист	N докум.	Подп.	Дата

0631Б-01.00.00.000СЗ