



1012A-01.00.00.000C3


И-И (1) (1:40)

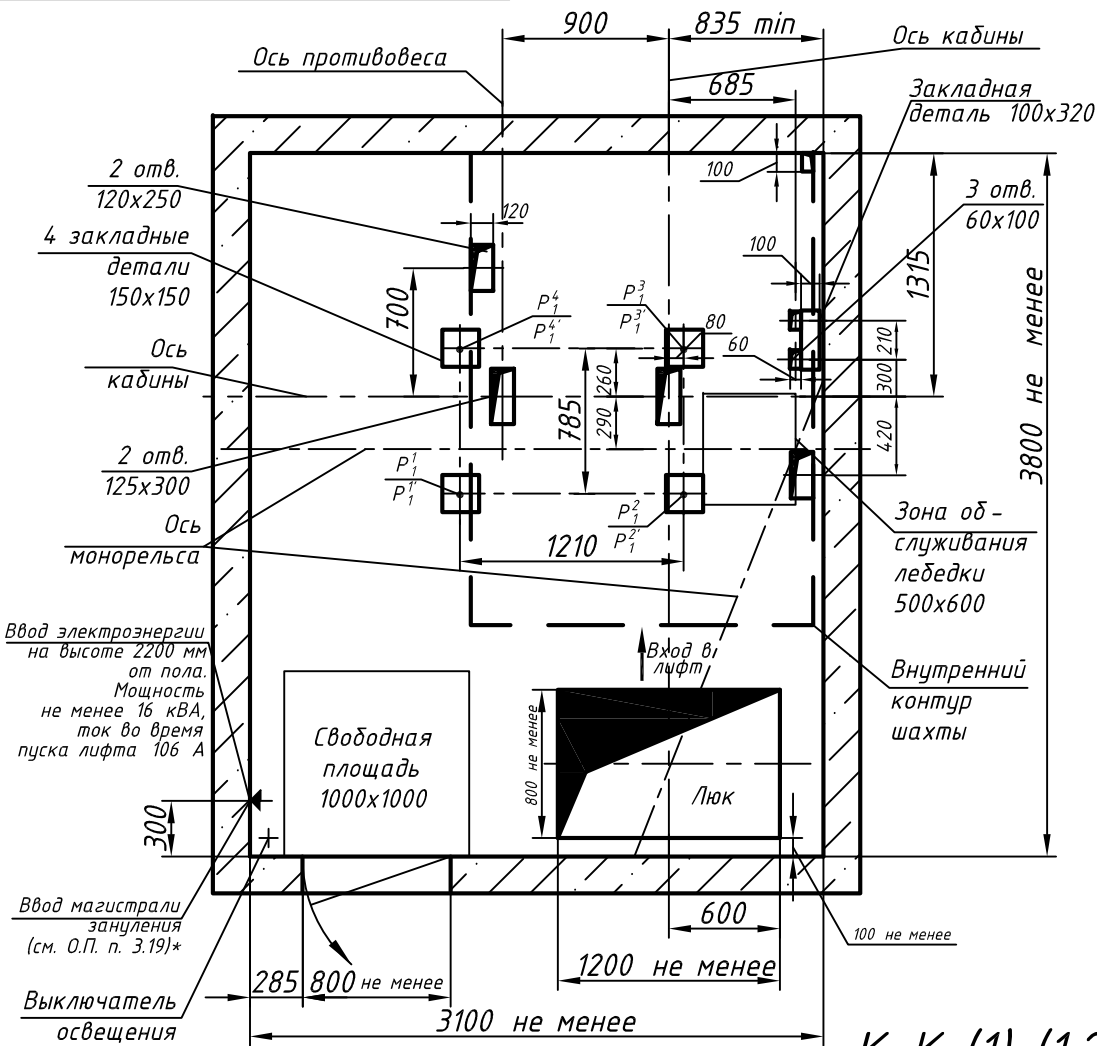

К-К (1) (1:25)

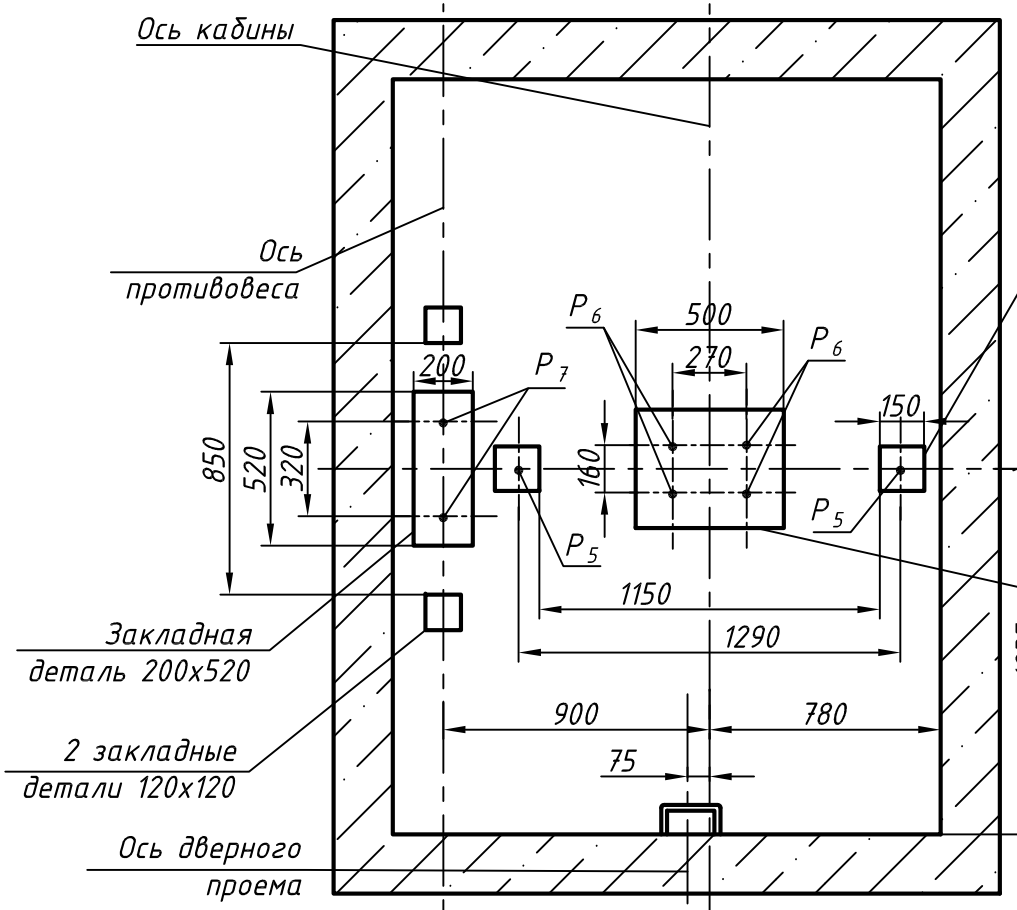

Развертка стен шахты

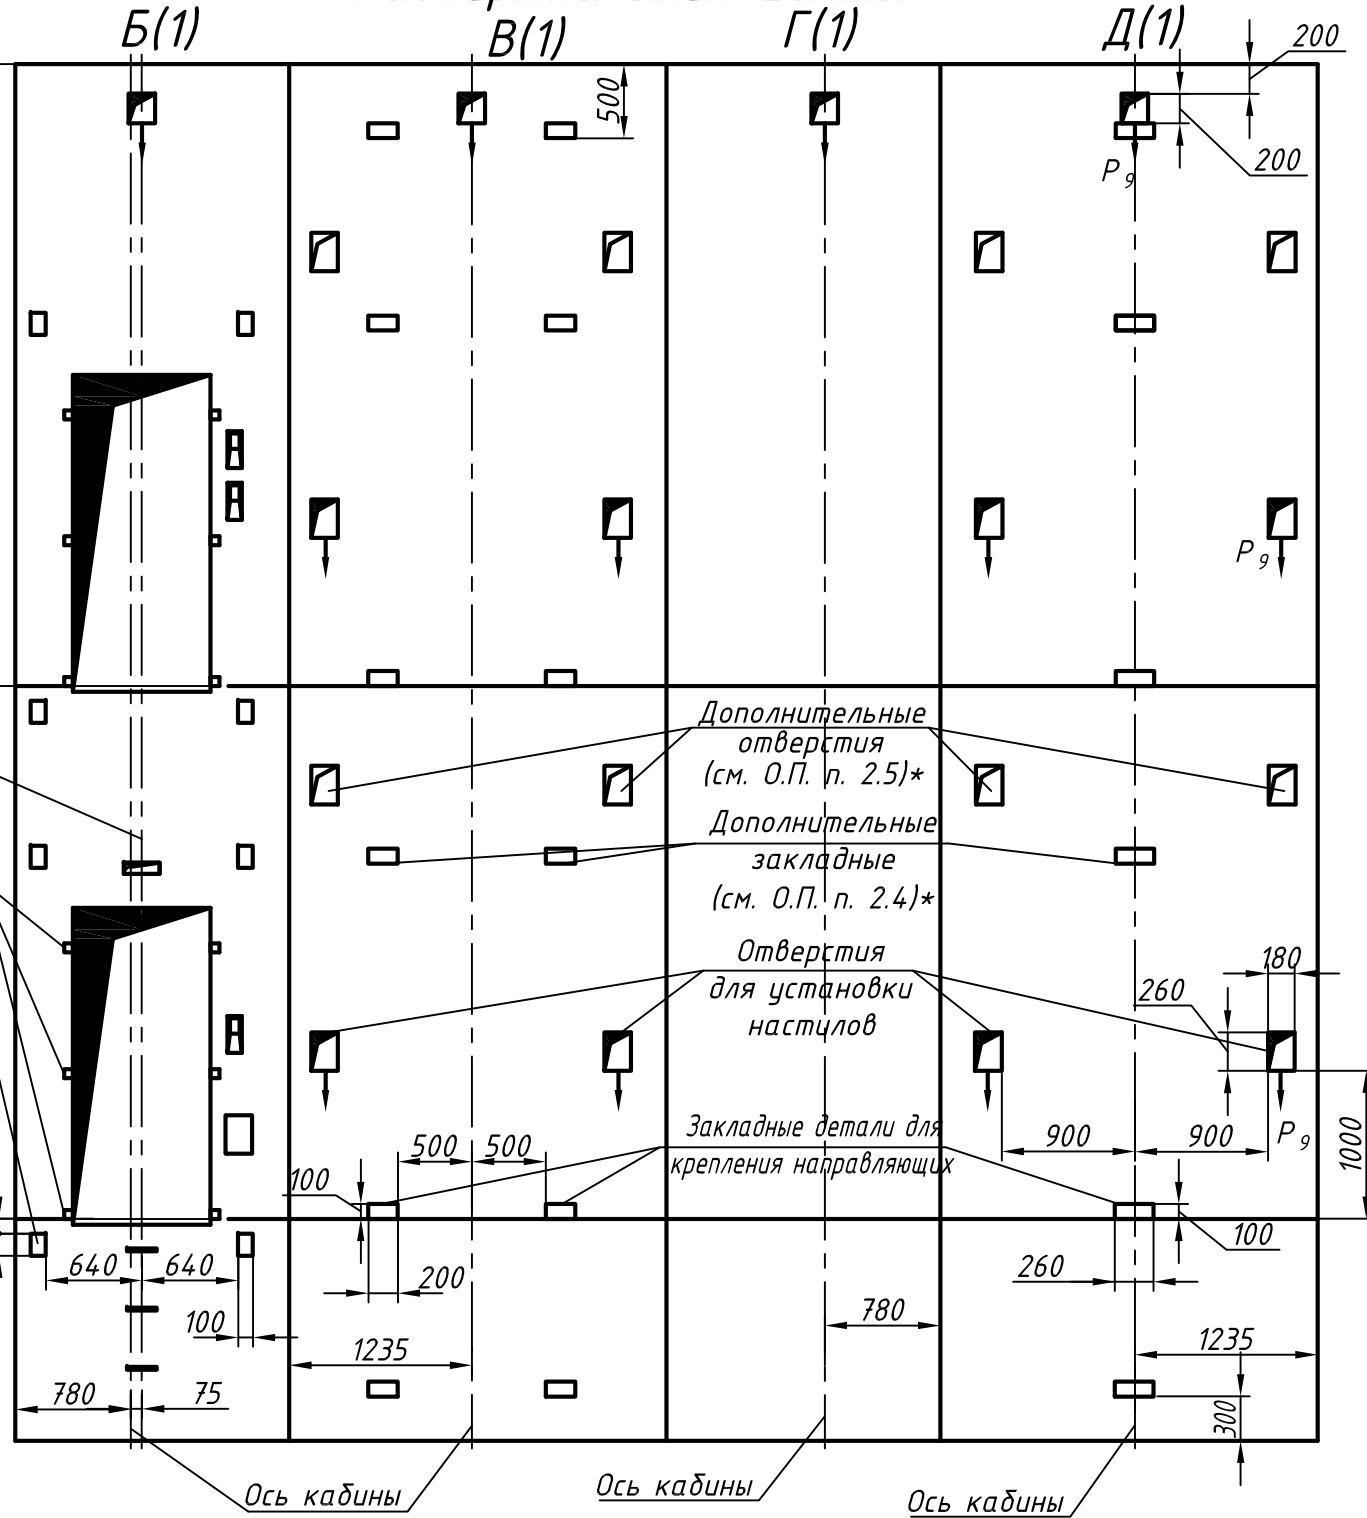

Перв. прим.

Справ. №

Инв. N подл. Подп. и дата
Взам. инв. N Инв. N дубл. Подп. и дата

Изм.	Лист	N докум.	Подп.	Дата

1012A-01.00.00.000C3

Лист
2