Перв. прим.

Справ. N°

Подп. и дата

Инв. N дубл.

Взам. инв. N

Подп и дата

Инв. N подл.

04 11Б.00.00.000СЗ

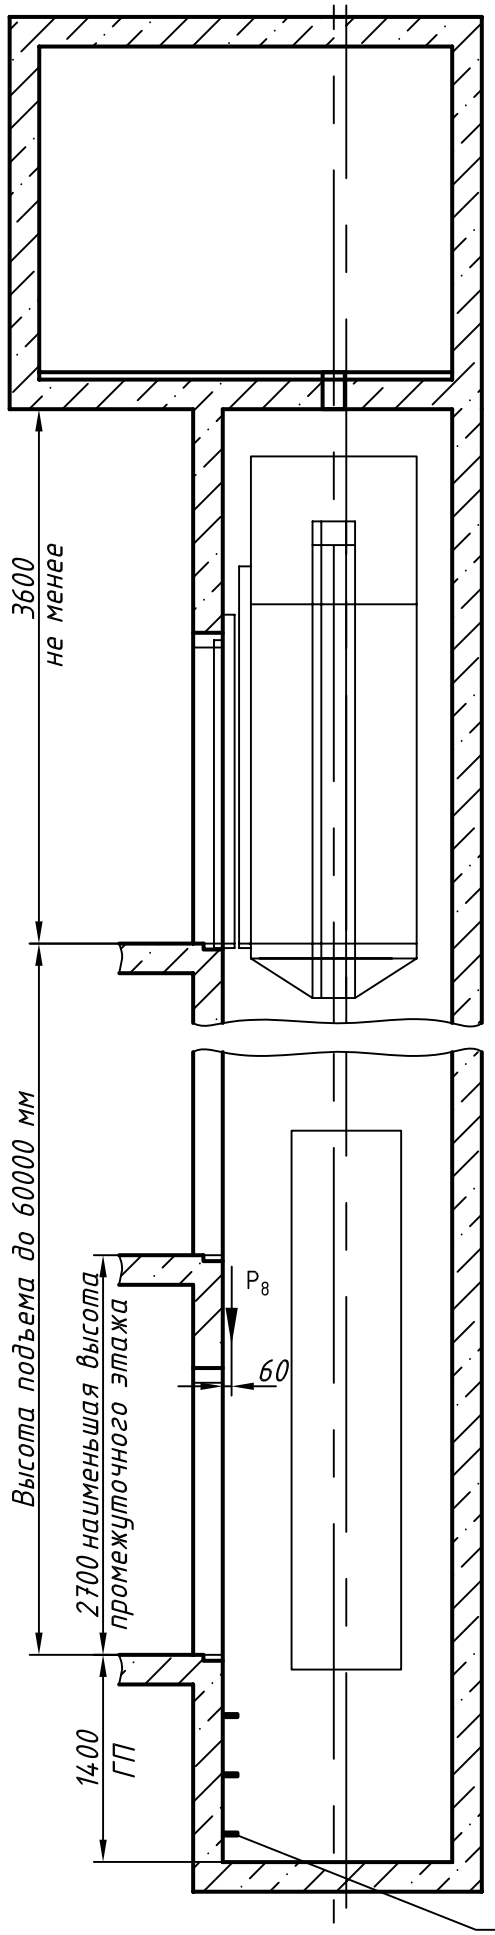

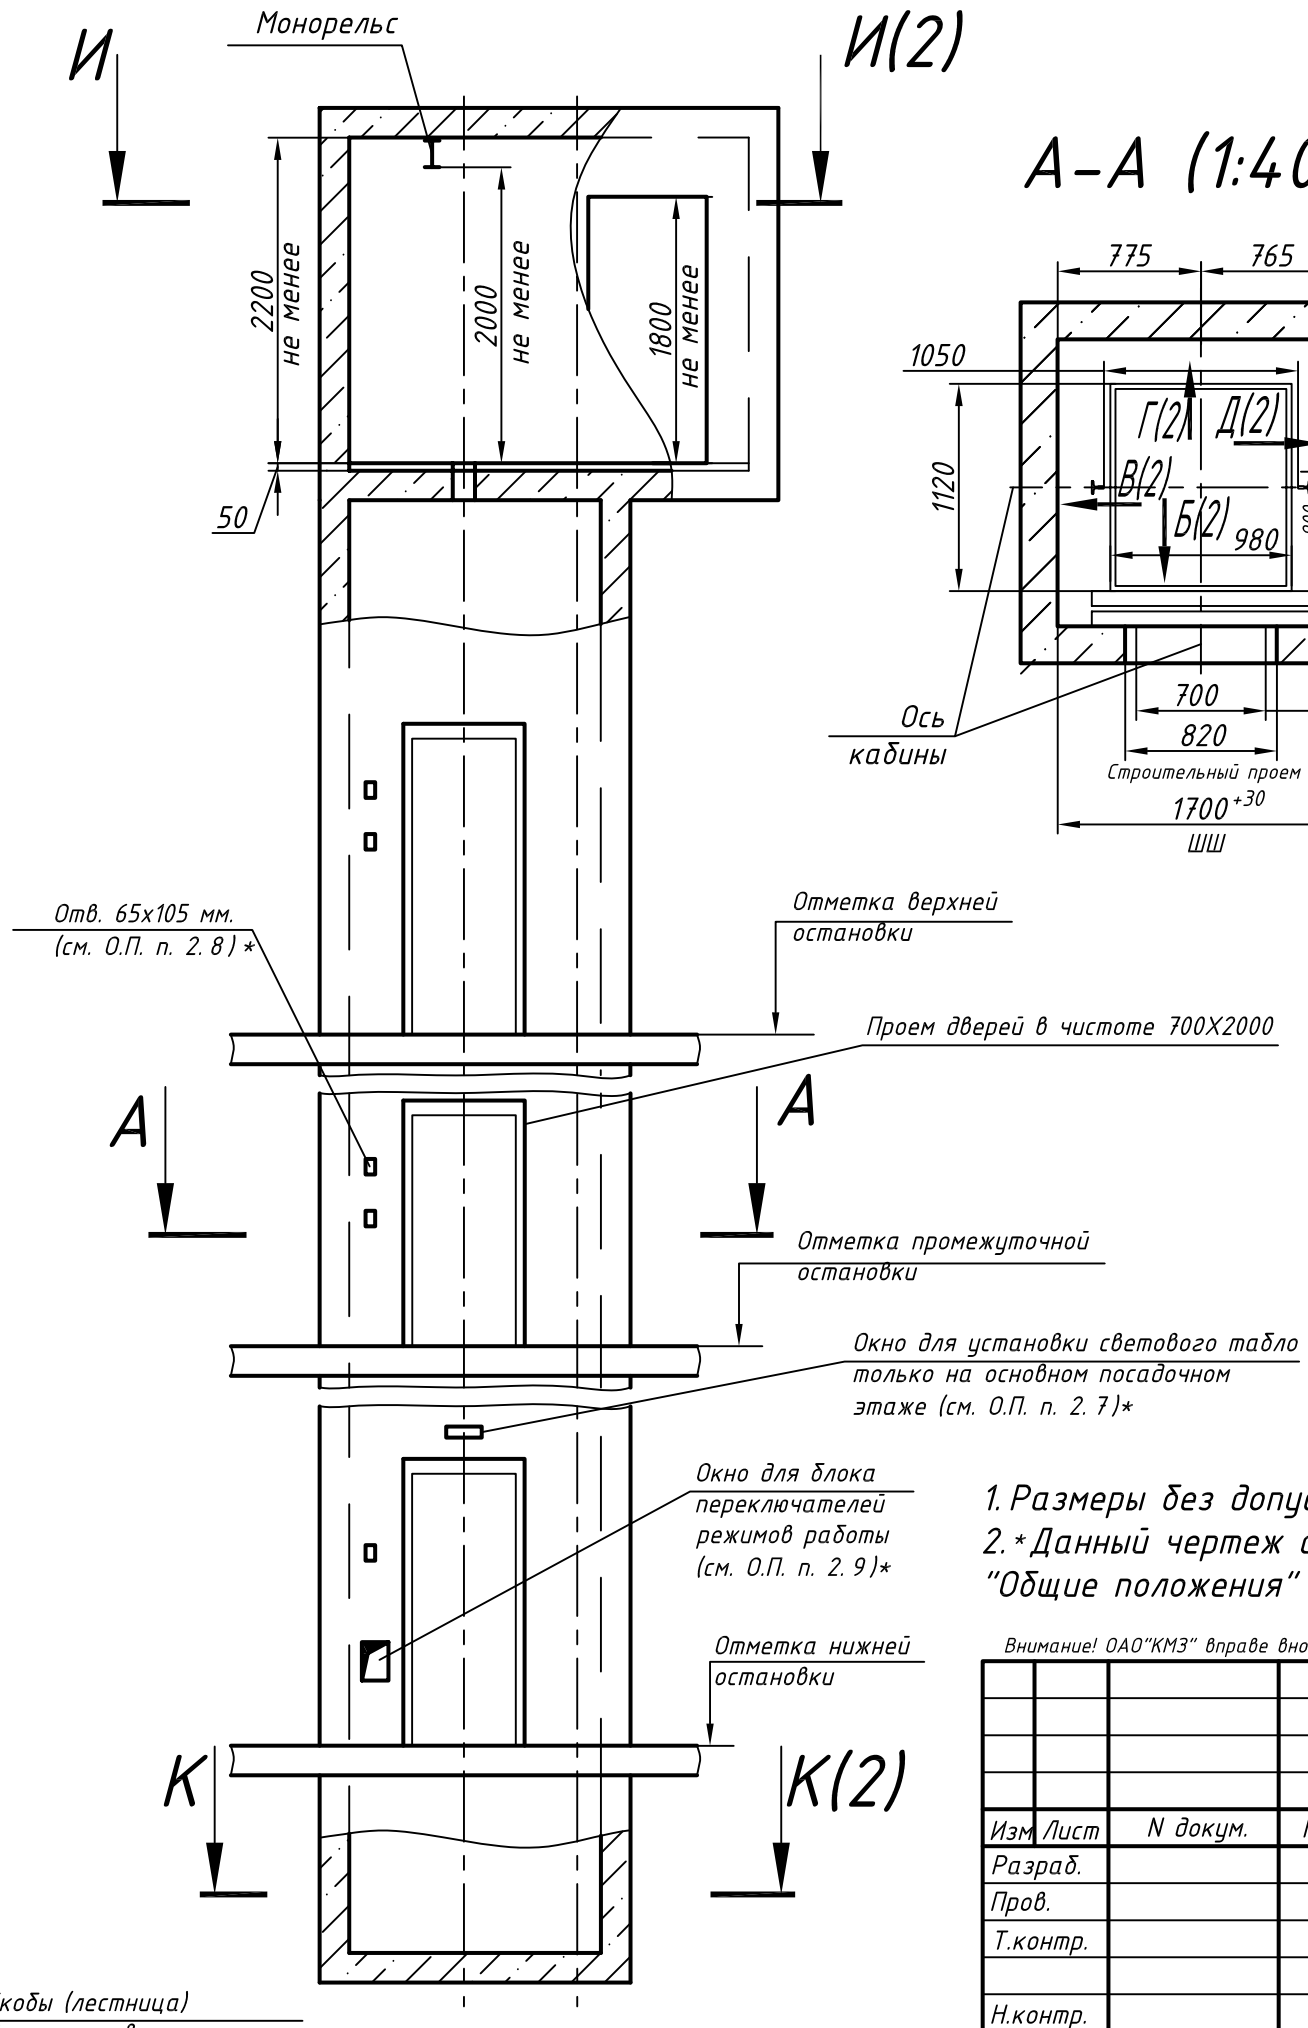

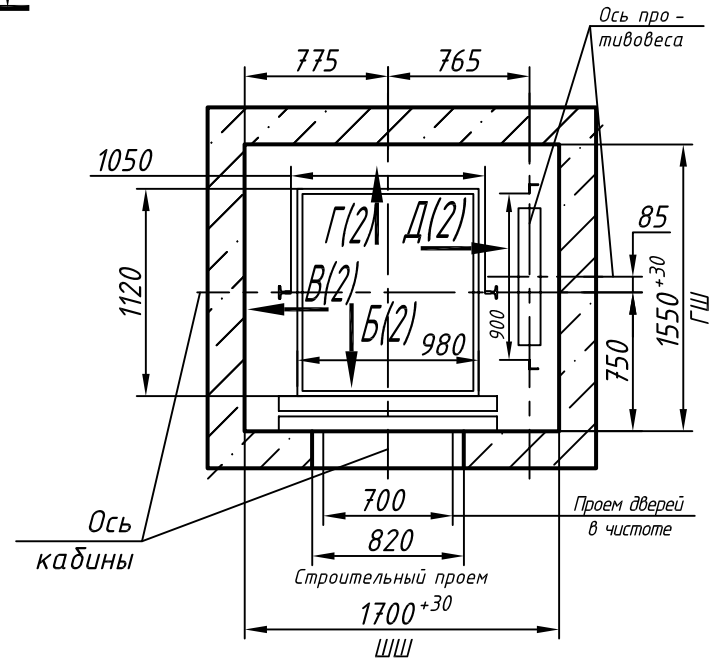

Таблица нагрузок на строительную часть от лифтовой установки

Обознач. нагруз.	Величина нагрузки, Н	Схема действия сил	Примечание
P_1^1	5300	На опоры привода, см. И-И(2)	Постоянные нагрузки
P_1^2	4900		
P_1^3	5400		
P_1^4	5900		
$P_1^{1'}$	9000		Кратковременные нагрузки при посадке кабины на ловители
$P_1^{2'}$	6000		
$P_1^{3'}$	11000		
$P_1^{4'}$	12000		
P_2	1000	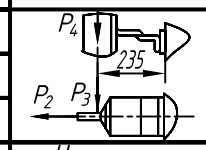	
P_3	500		
P_4	2000		
P_5^{**}	28000	На опоры направляющих на площадь 200х200 мм	Нагрузки, действующие разновременно и аварийно
P_7	17000	На буфер противовеса на площадь 220х220 мм	
P_8	800	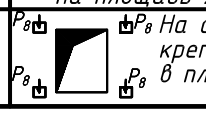 На детали крепления дверей в плоскости стены	Постоянные нагрузки
Расчетная временная нагрузка на пол машинного помещения и крышку люка - 5000 Н/м^2			
**Нагрузка, возникающая при опирании направляющих, при высоте подъема 30 м и менее			
P_9	ГОСТ 24258-88		Нагрузка при монтаже

Максимальные и минимальные габариты шахты		
	min	max
ШШ	1650	1750
ГШ	1500	1700
ГП	1200	-

1. Размеры без допусков - справочные.
2. *Данный чертеж должен рассматриваться только совместно с разделом "Общие положения" настоящего альбома.

Внимание! ОАО"КМЗ" вправе вносить измения в данный чертеж без предварительного уведомления

Изм	Лист	N докум.	Подп.	Дата
Разраб.				
Пров.				
Т.контр.				
Н.контр.				
Утв.		Иванов		

04 11Б.00.00.000СЗ

Лифт пассажирский
Q=400 кг; V=1 м/с
Кабина 980(924)х1120(1064)х2100
Дверь 700х2000
Задание на проектирование строительной части

Лит.	Масса	Масштаб
		1:50
Лист 1	Листов 2	

Противовес сбоку

ОАО "КМЗ"

Копировал

Формат А3

И–И (1) (1:40) Вариант 1

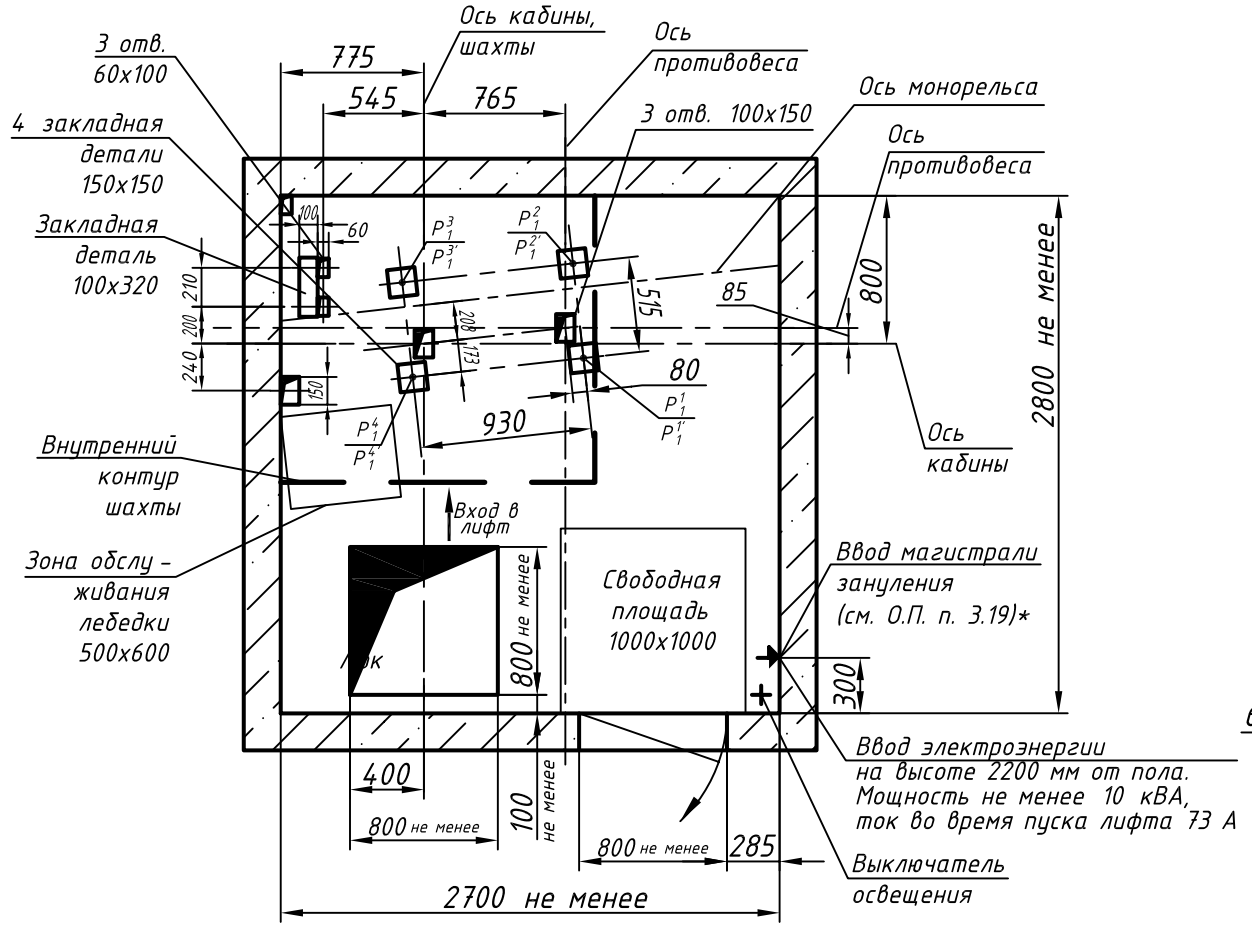

И–И (1) (1:40) Вариант 2 (остальное см. вар. 1)

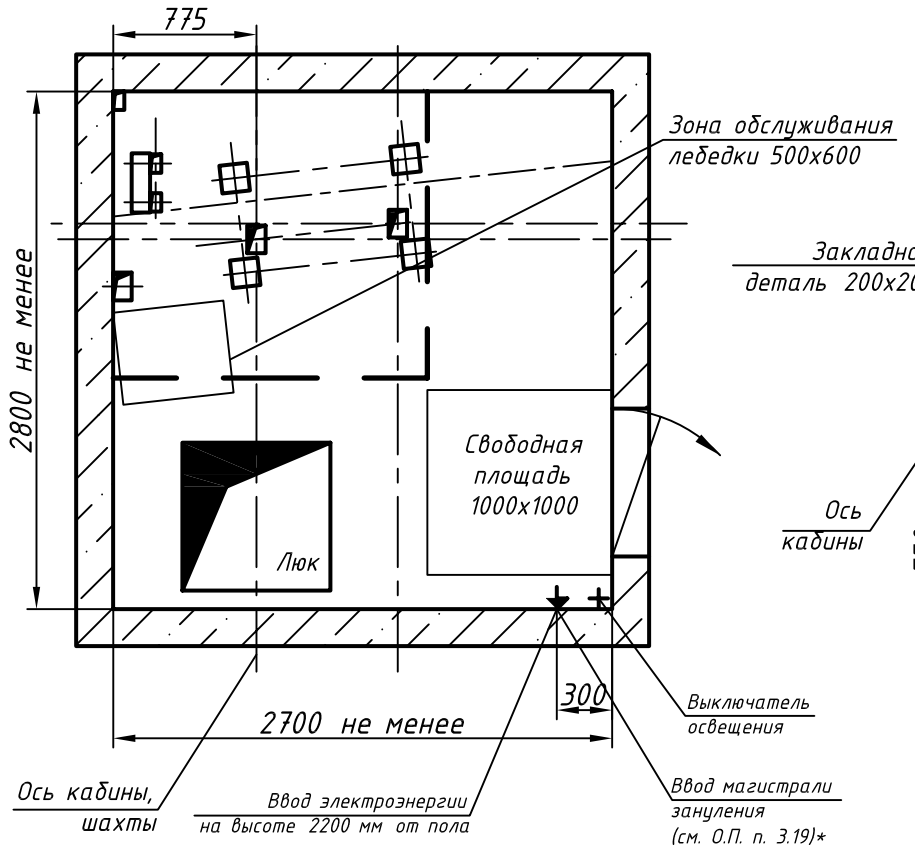

К–К (1) (1:25)

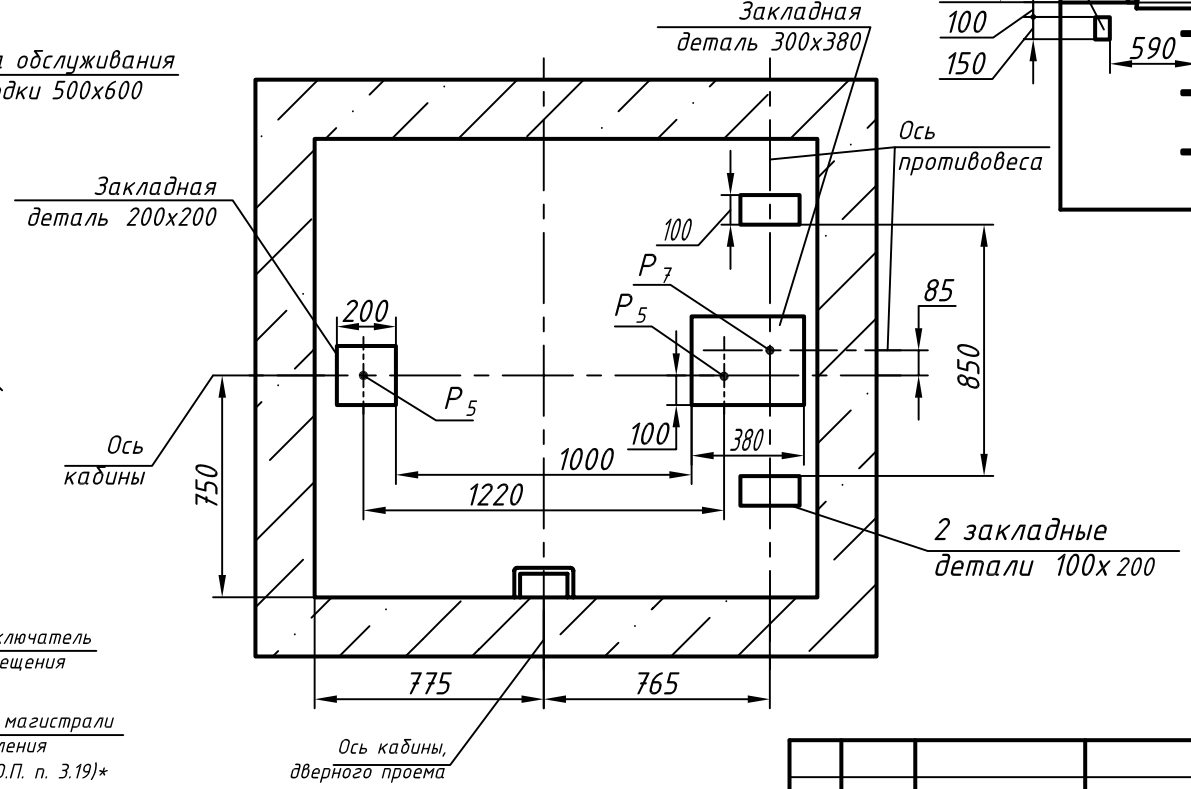

Развертка стен шахты

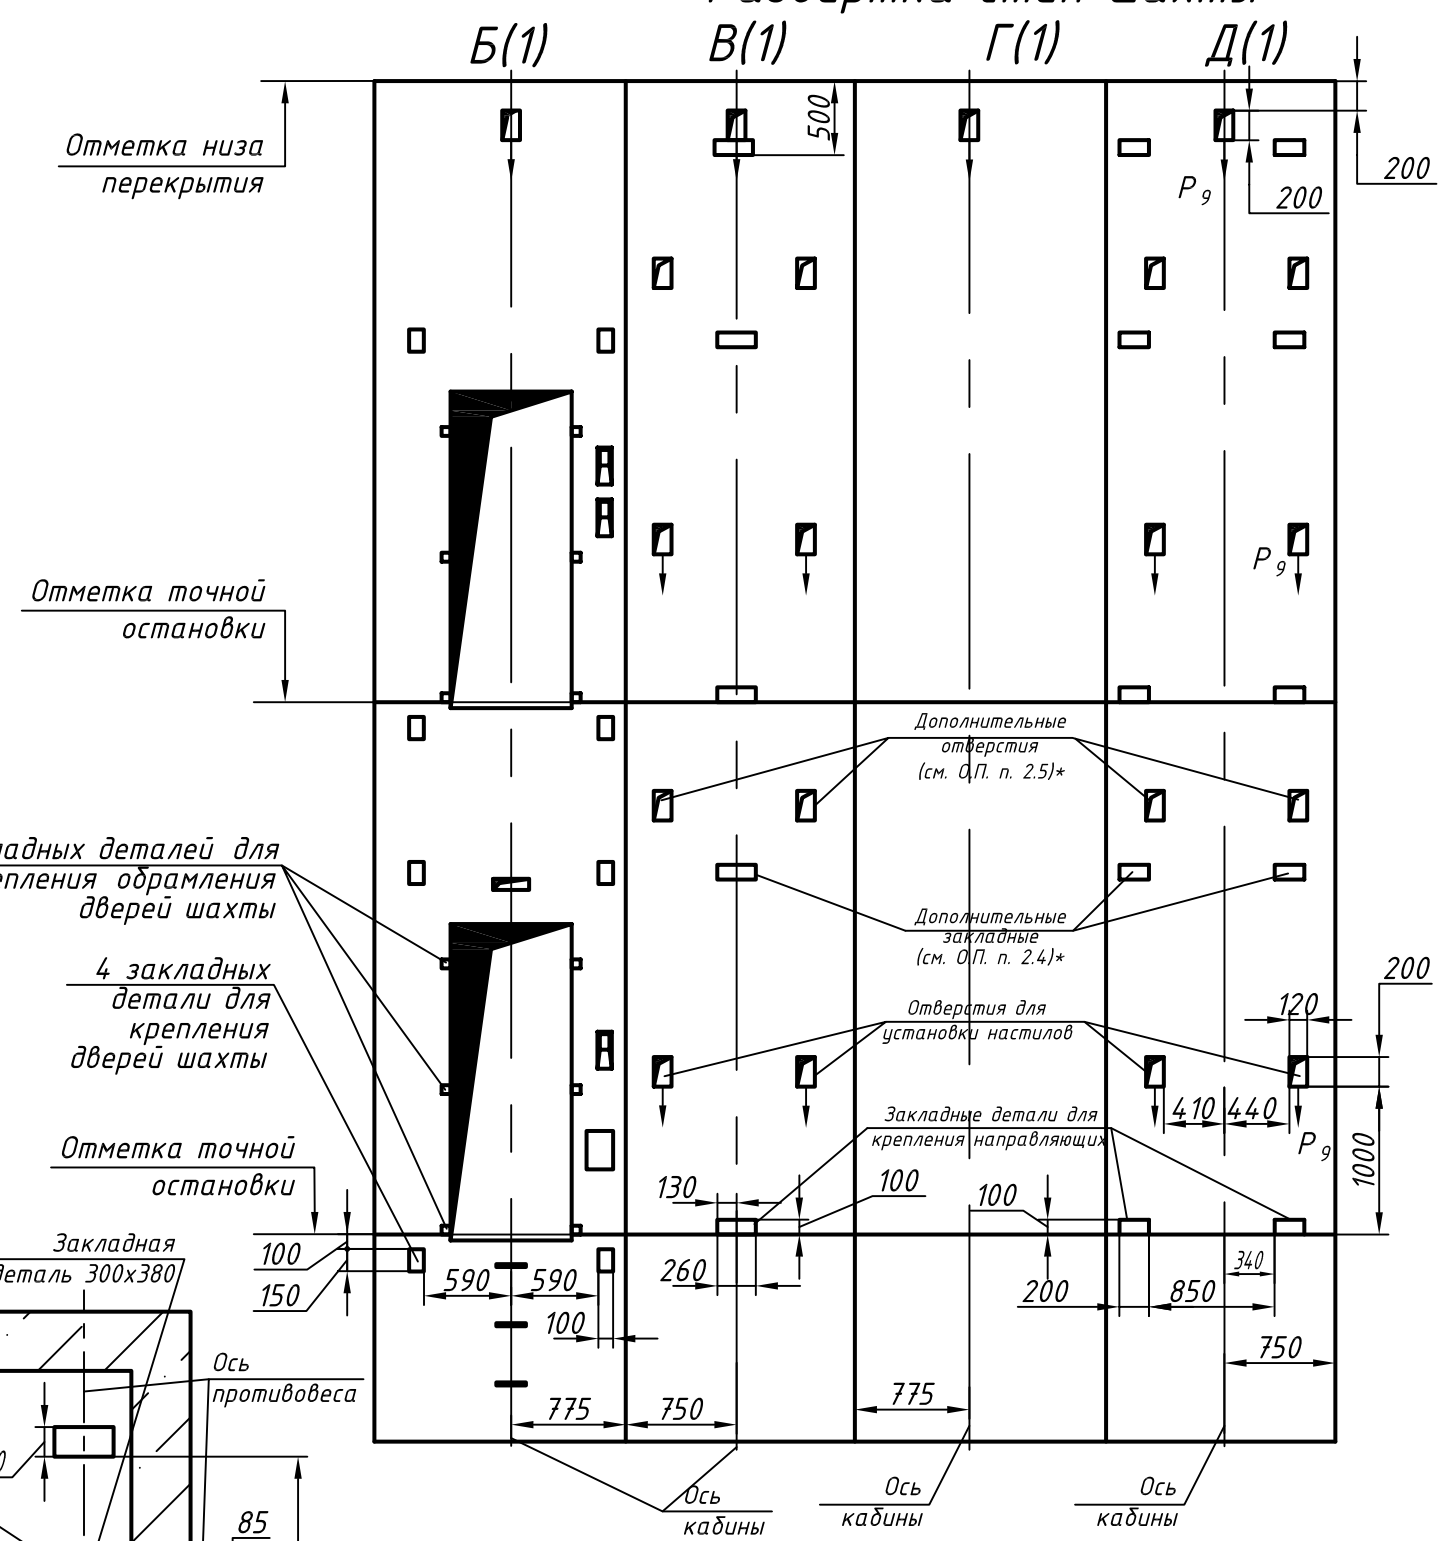

Изм.	Лист	N докум.	Подп.	Дата	04116.00.00.000СЗ	Лист 2

Копировал

Формат А3

Перв. прим.

Справ. N°

Подп. и дата

Инв. N дубл.

Взам. инв. N

Подп и дата

Инв. N подл.