

0611БС-1000Т.00.00.000СЗ

Перв. прим.



Справ. №

Взам. инв. №


Инв. № подл.

Подп. и дата

Подп. и дата

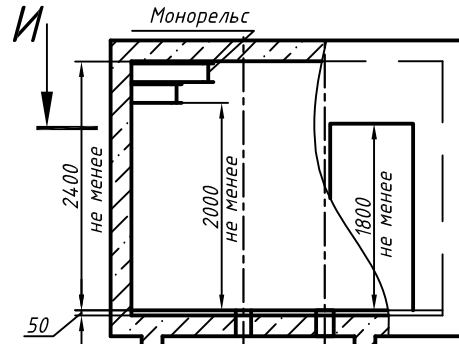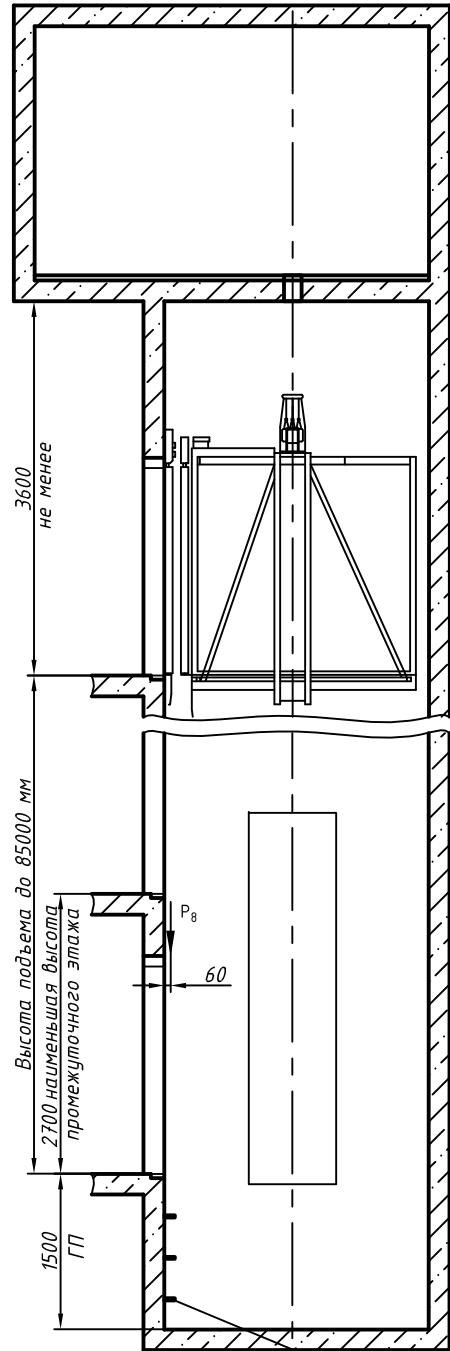

И(2) А-А (1:40)

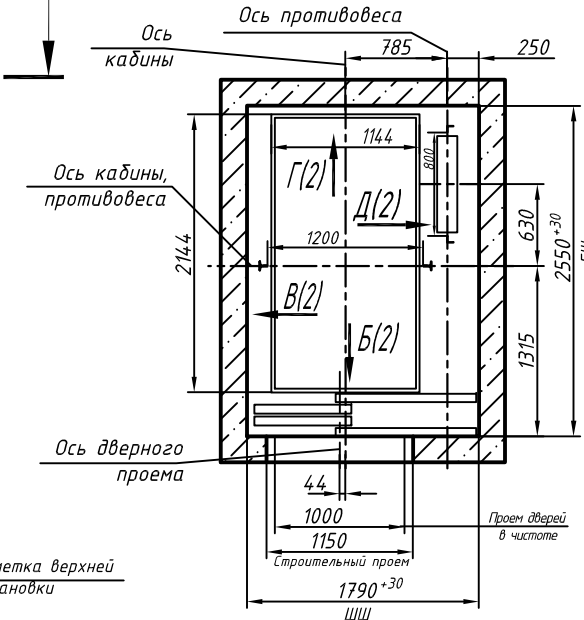

Отв. 65x105 мм. (см. О.П. п. 2.8) \*

Отметка верхней остановки

Проем дверей в чистоте 1000x2000

А

А

Отметка промежуточной остановки

Окно для установки светового табло только на основном посадочном этаже (см. О.П. п. 2.7) \*

Окно для блока переключателей режимов работы (см. О.П. п. 2.9) \*

Отметка нижней остановки

К

К(2)

Скобы (лестница) для спуска в приямок

Таблица нагрузок на строительную часть от лифтовой установки

Обозн. нагр.	Нагр. Н	Схема действия сил	Прим.
$P_1^1$	7000	На опоры привода И-И (2)	Постоянные нагрузки
$P_1^2$	8100		
$P_1^3$	8500		
$P_1^4$	7300		
$P_1^5$	12300		
$P_1^6$	13300	Кратковременные нагрузки при посадке кабины на ловители	
$P_1^7$	15800		
$P_1^8$	14700	На закладные детали	
$P_2$	1300		
$P_3$	1000	На плиты направляющих на площадь 18x200	Нагрузки действующие одновременно и аварийно
$P_4$	2000		
$P_5^*$	35000	На дифер противовеса на площадь 24,0x44,0	Нагрузки возникающие при монтаже по ГОСТ 24258-80
$P_7$	24000		
$P_8$	800	На крепление дверей в плоскости стены	Постоянные нагрузки
$P_9$		Нагрузки возникающие при монтаже по ГОСТ 24258-80	

Максимальные и минимальные габариты шахты		
	min	max
ШШ	1790	2000
ГШ	2550	2850
ГП	1350	-

1. Размеры без допусков - справочные.
2. \* Данный чертеж должен рассматриваться только совместно с разделом "Общие положения" настоящего альбома.




Внимание! ОАО "КМЗ" вправе вносить изменения в данный чертеж без предварительного уведомления

0611БС-1000Т.00.00.000СЗ				Лифт пассажирский	Лит.	Масса	Масштаб
Изм.	Лист	№ докум.	Подп.	Дата	—	—	1:50
Разраб.	Пров.	Т.контр.	Н.контр.	Утв.			
Лифт пассажирский Q=630 кг; V=1 м/с Кабина 1144(1088)x2144(2088)x2100 Двери телескопические 1000 x2000 Задание на проектирование строительной части					Лист 1	Листов 2	
Противовес справа					ОАО "КМЗ"		

0611БС-1000Т.00.00.000СЗ

И-И (1) (1:40)

Развертка стен шахты

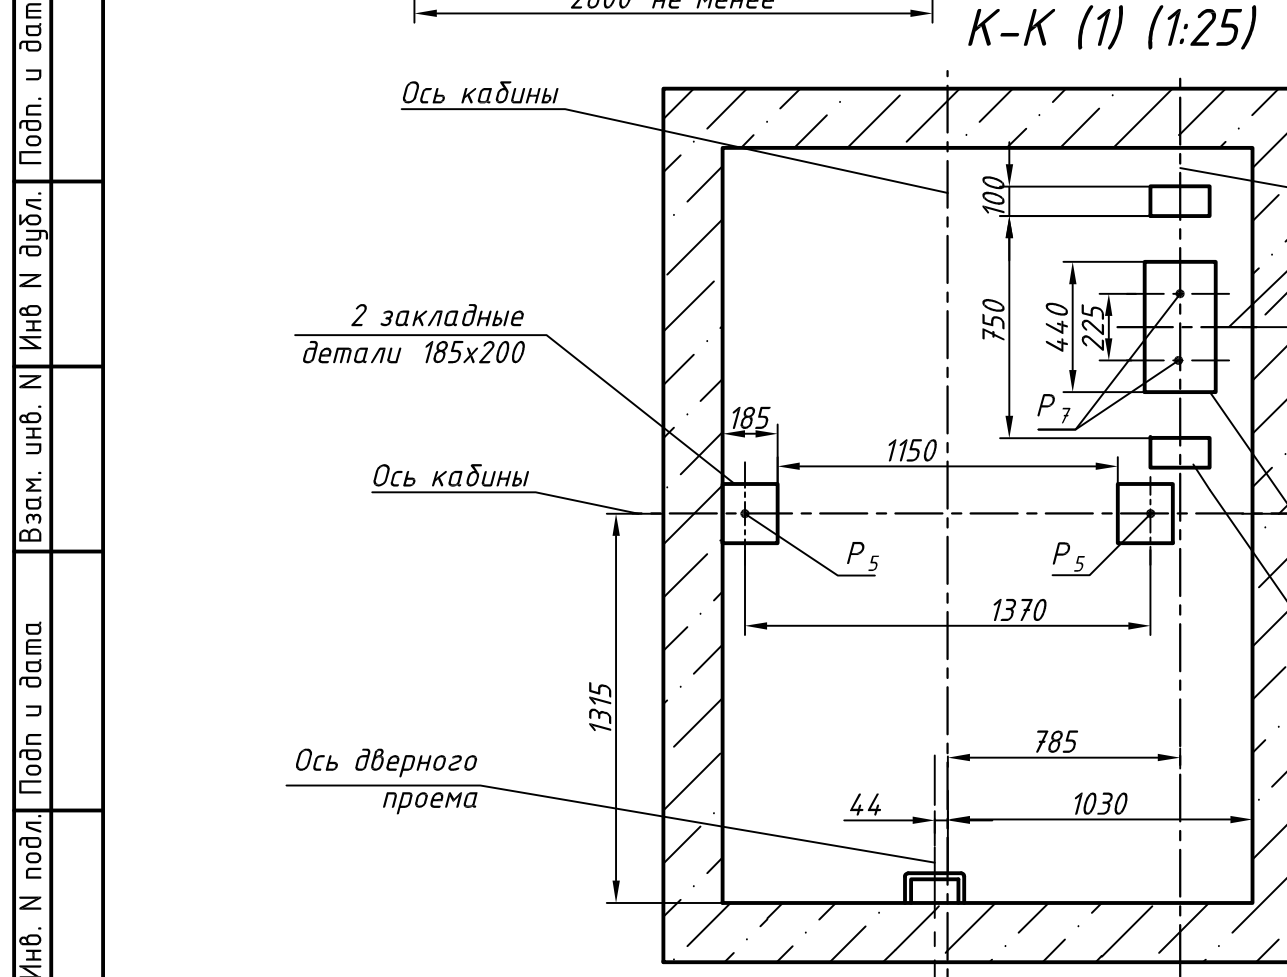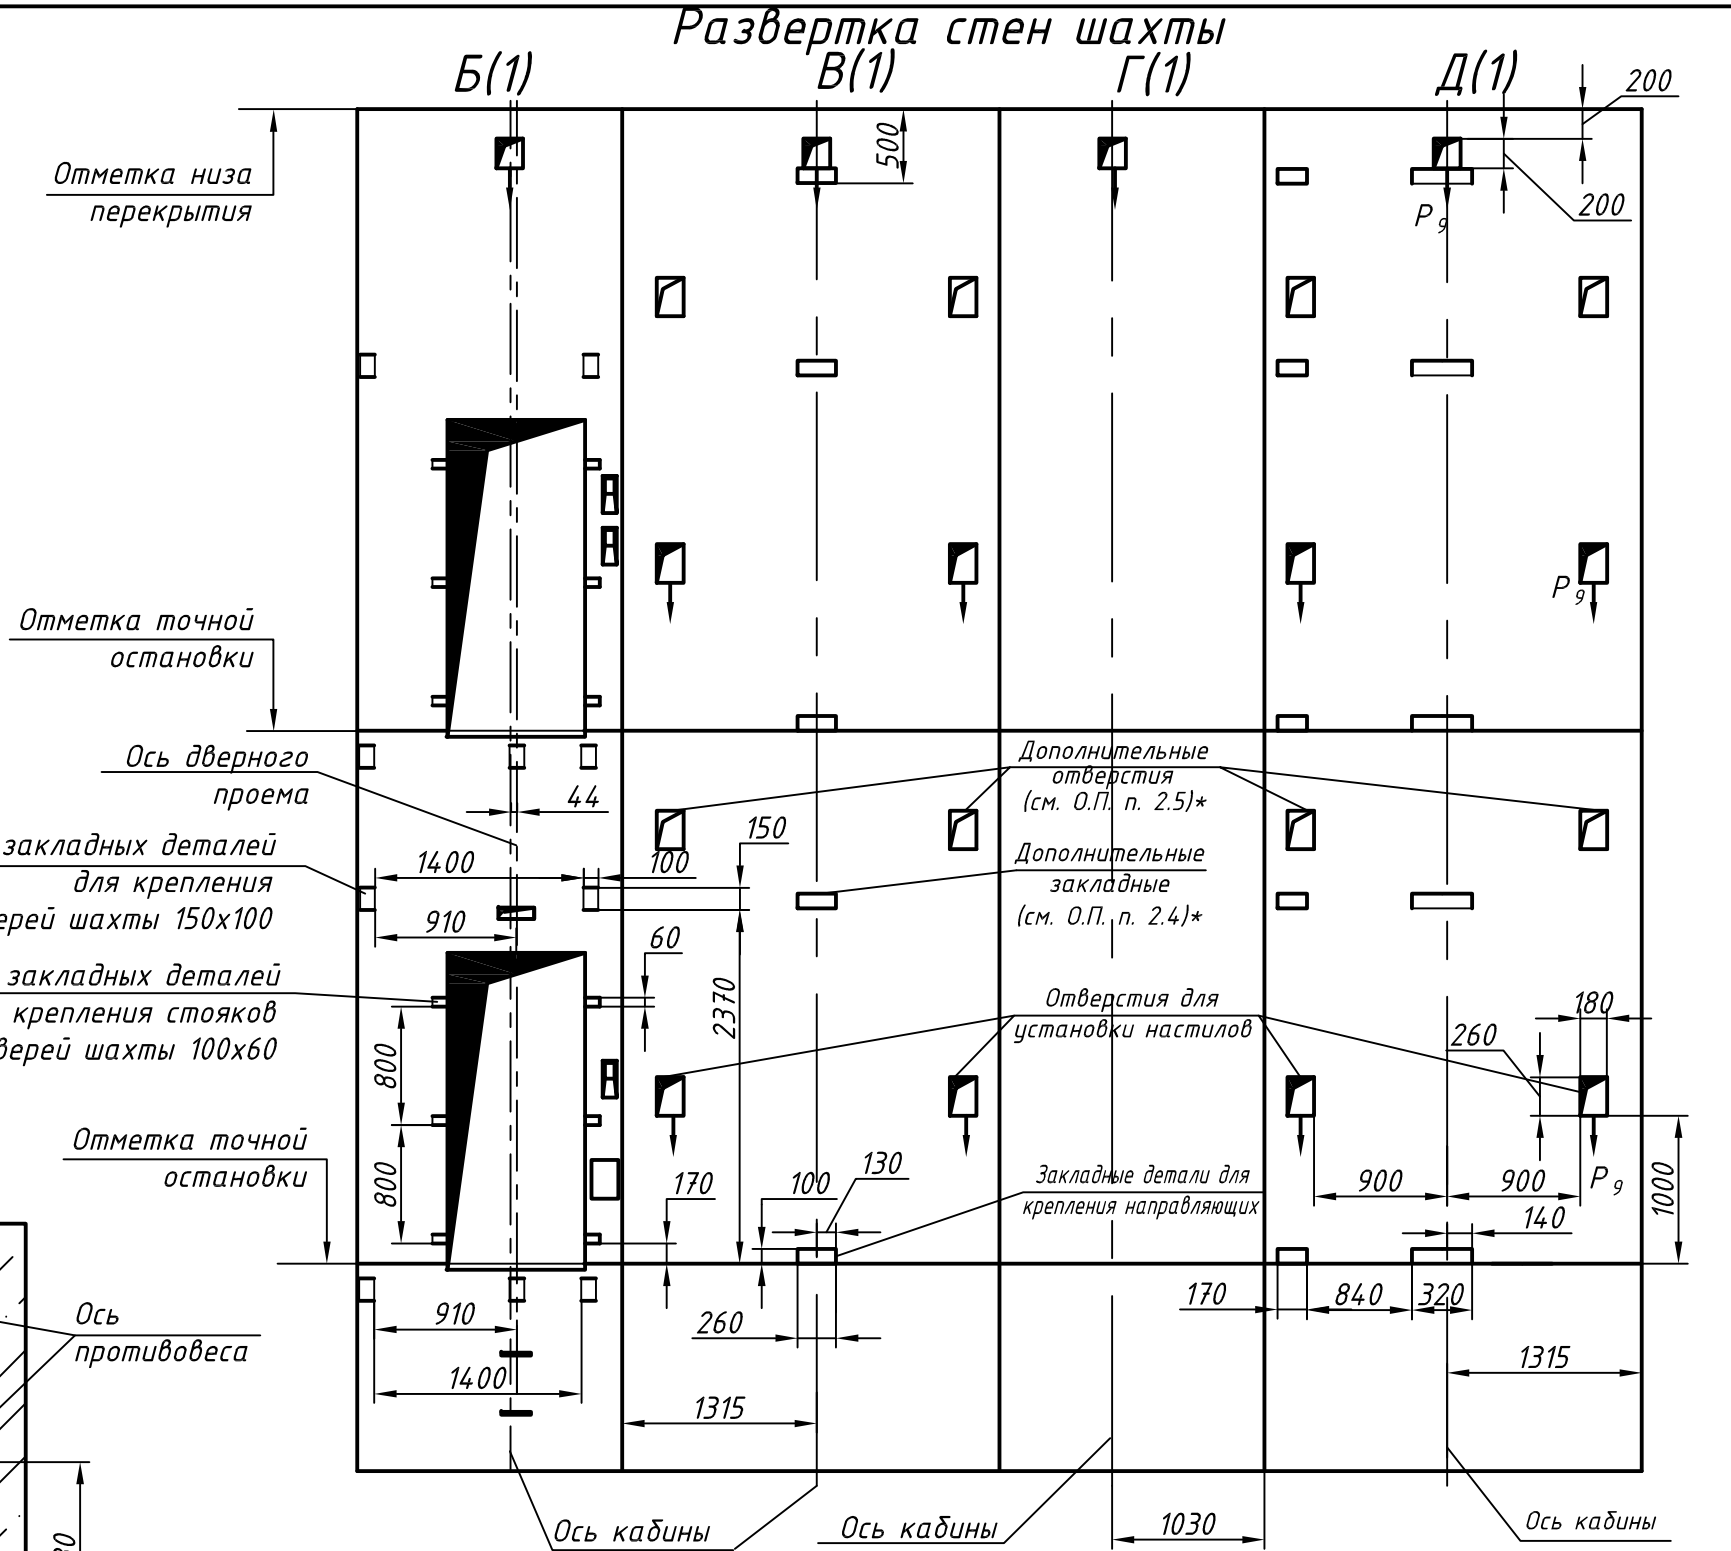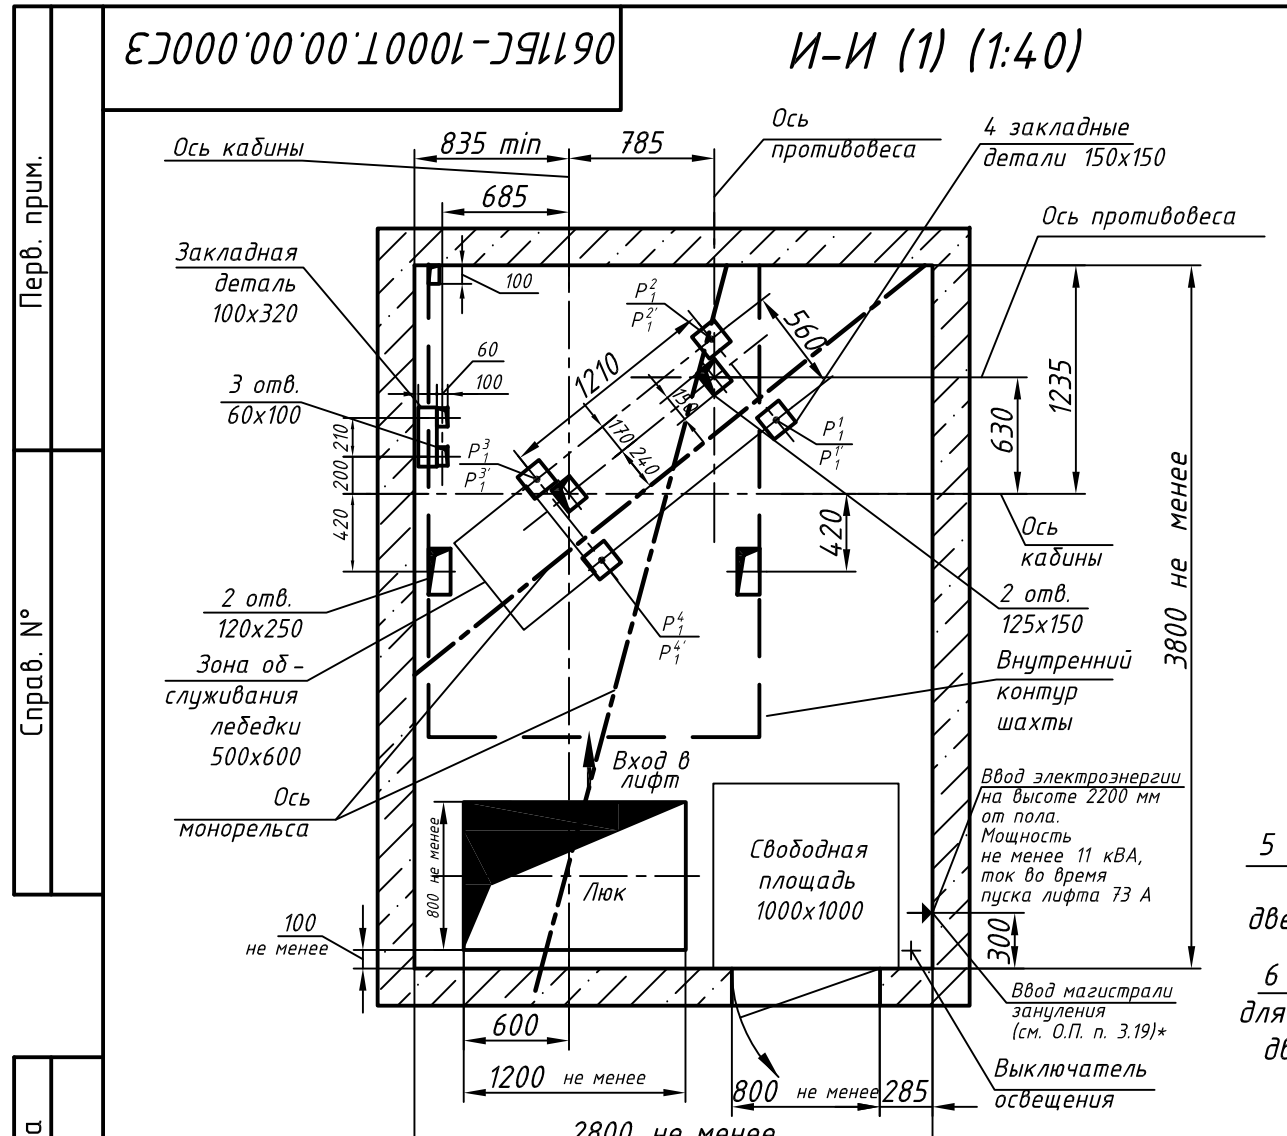

Перв. прим.

Справ. №

Взам. инв. №

Инв. № подл.

Подп. и дата

Инв. № подл.

Подп. и дата

Изм.	Лист	№ докум.	Подп.	Дата	0611БС-1000Т.00.00.000СЗ	Лист
						2