0631Б.00.00.000СЗ

И–И (1) (1:40)

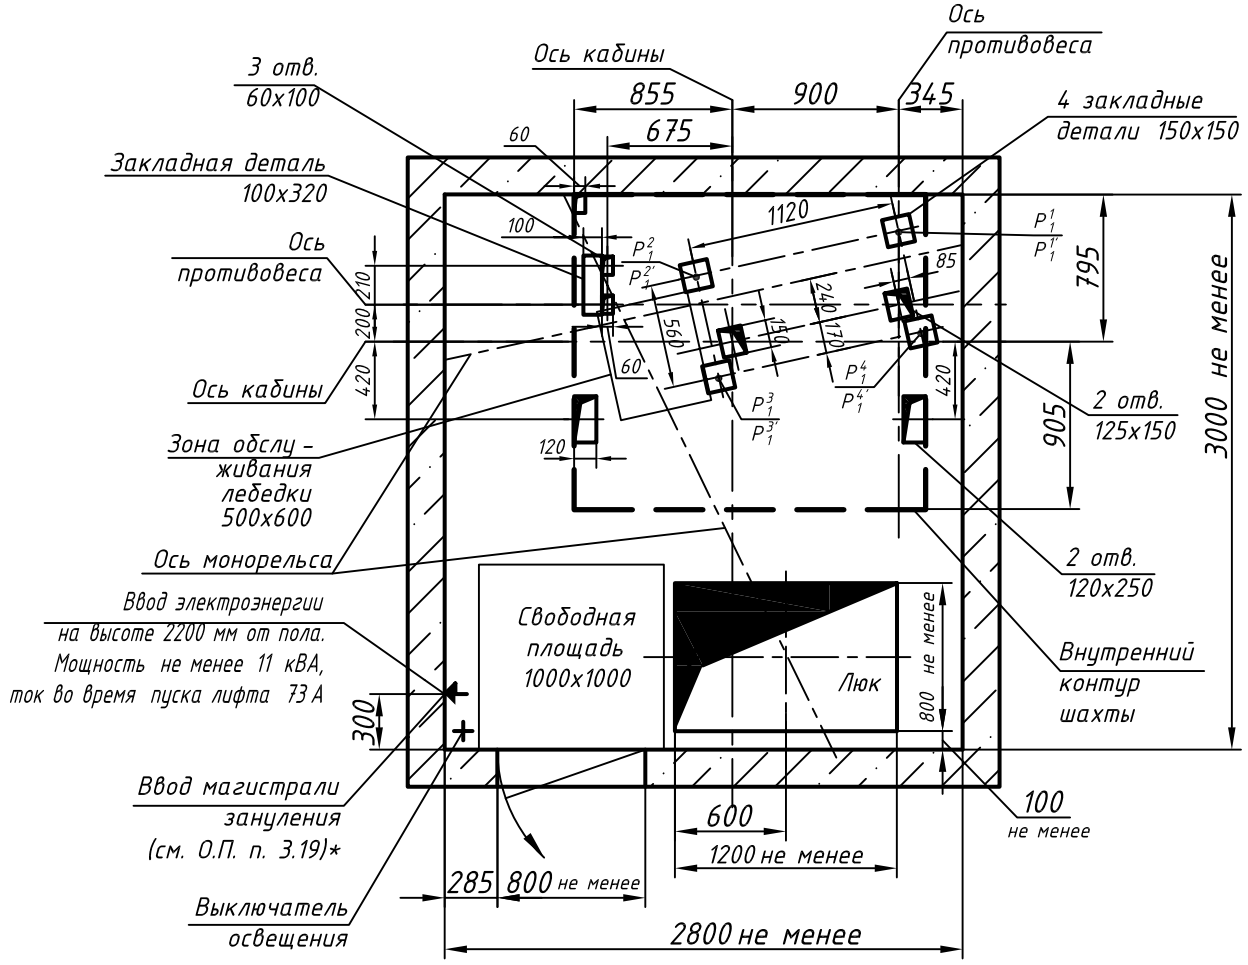

К–К (1) (1:25)

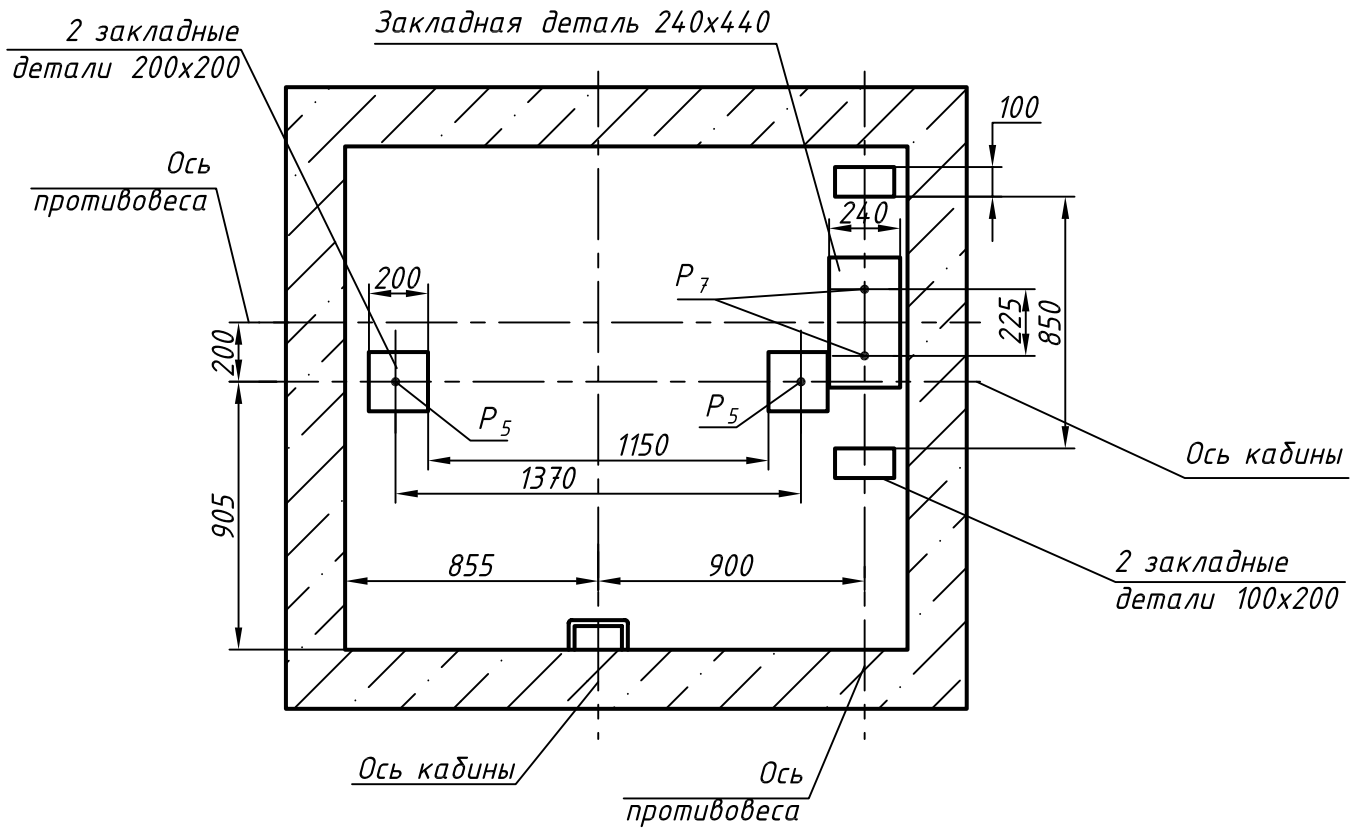

Развертка стен шахты

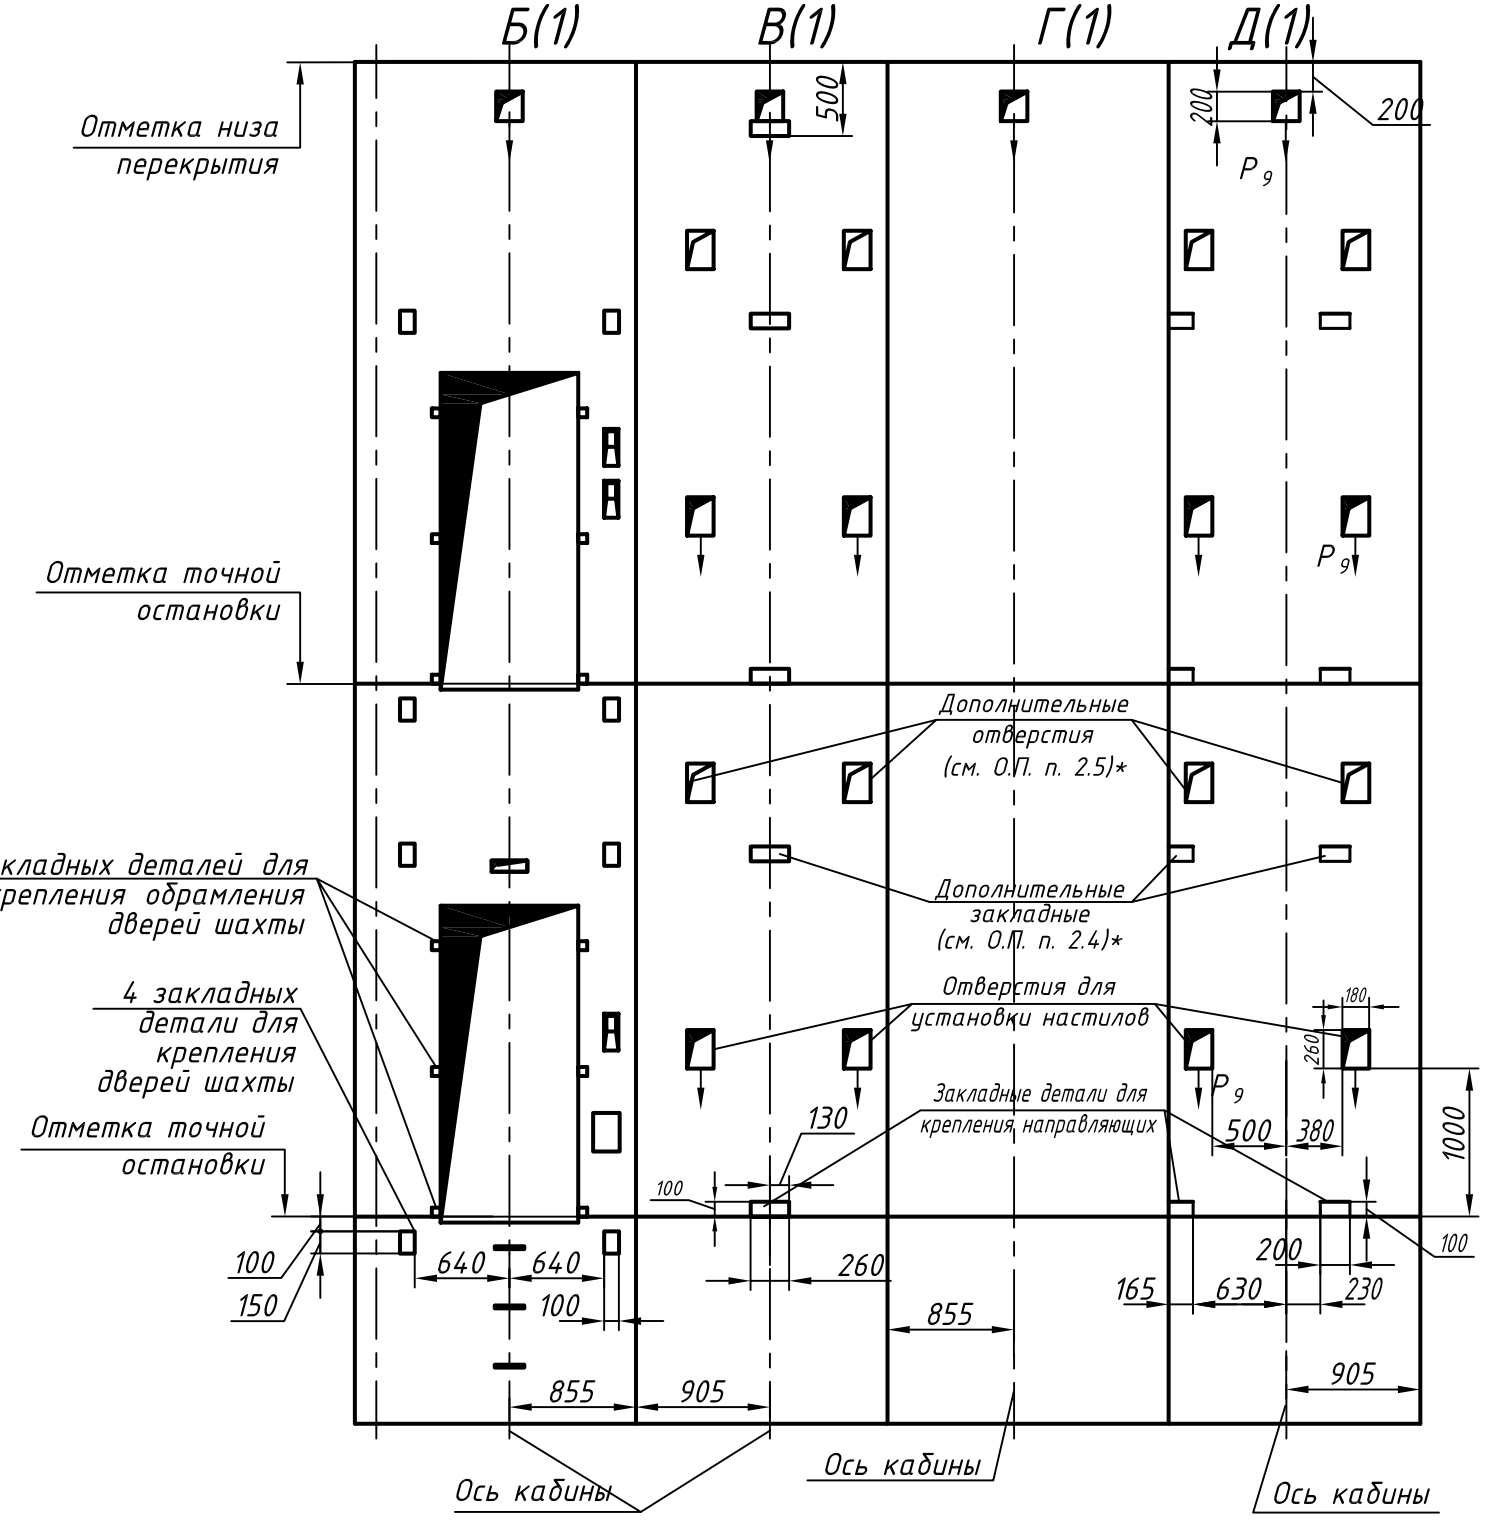

Перв. прим.

Справ. №

Подп. и дата

Инв. № дубл.

Взам. инв. №

Подп. и дата

Инв. № подл.

Изм.	Лист	N докум.	Подп.	Дата	0631Б.00.00.000СЗ	Лист 2

Копировал

Формат А3