1012А-2Д-900.00.00.000СЗ

И-И (1) (1:40)

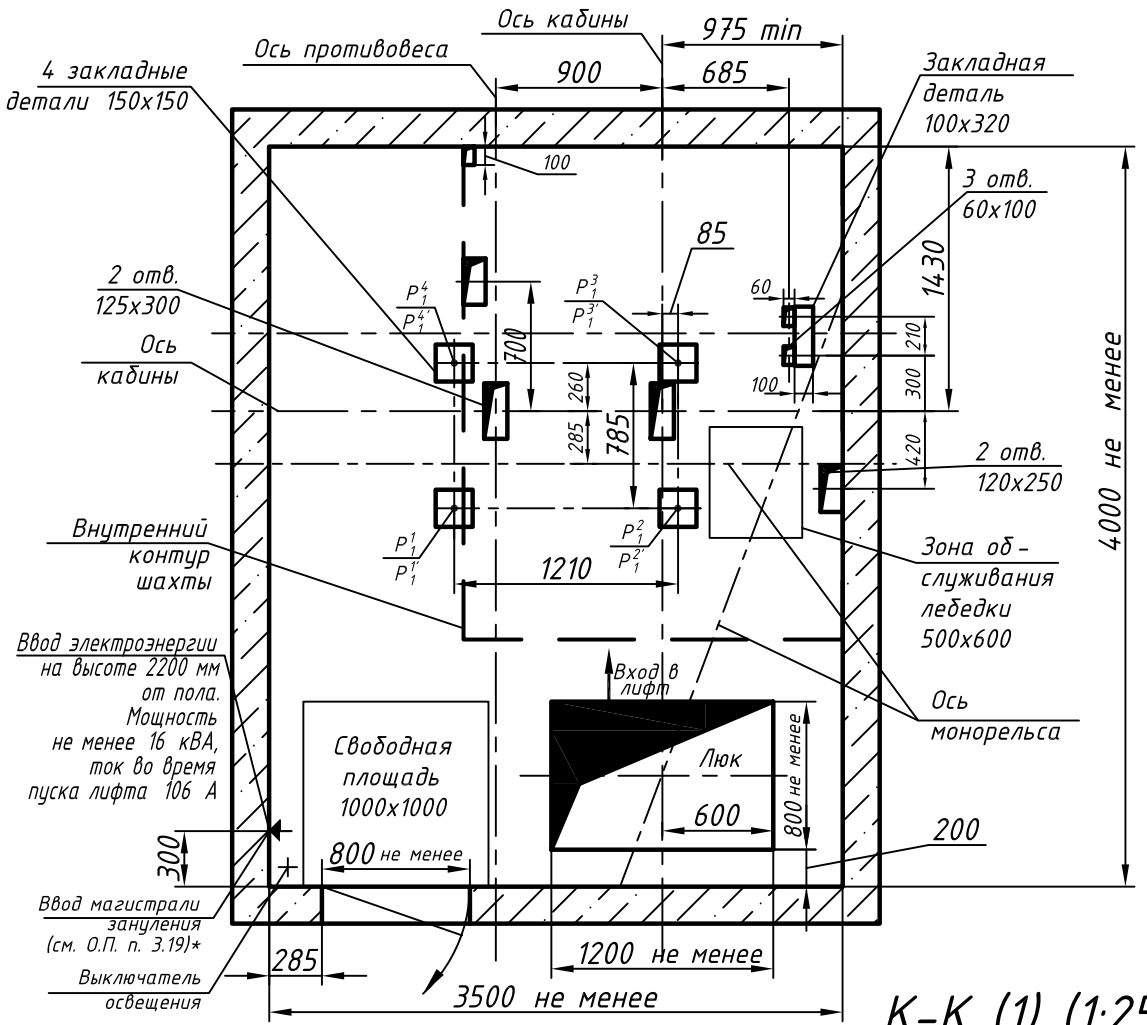

К-К (1) (1:25)

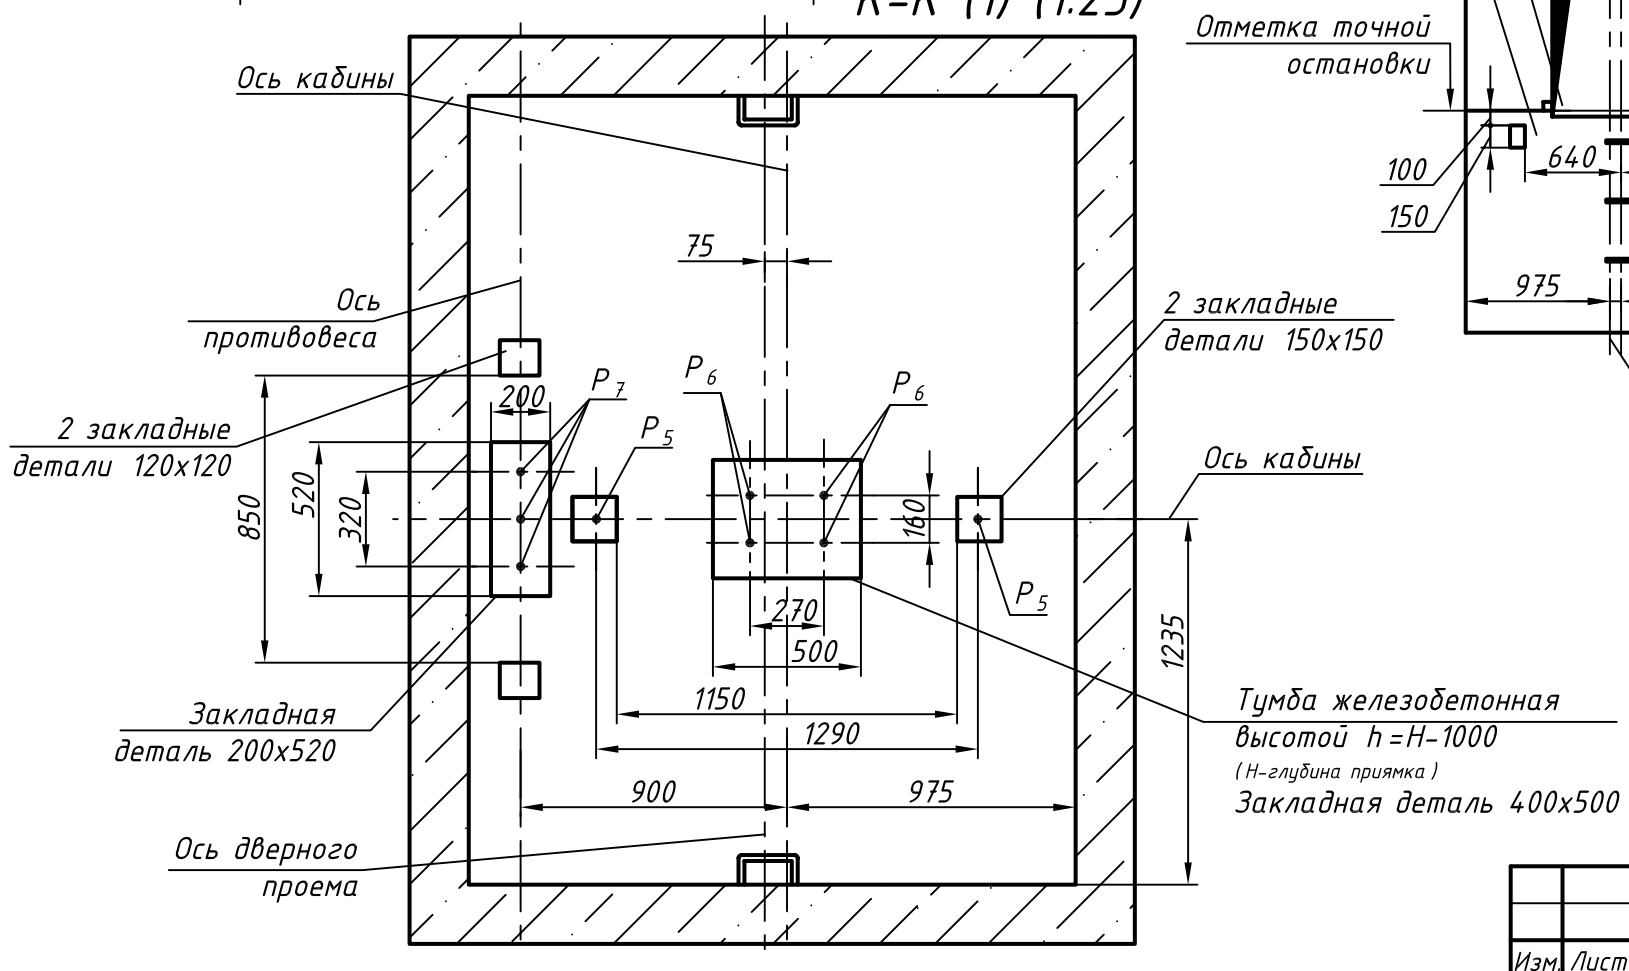

Развертка стен шахты

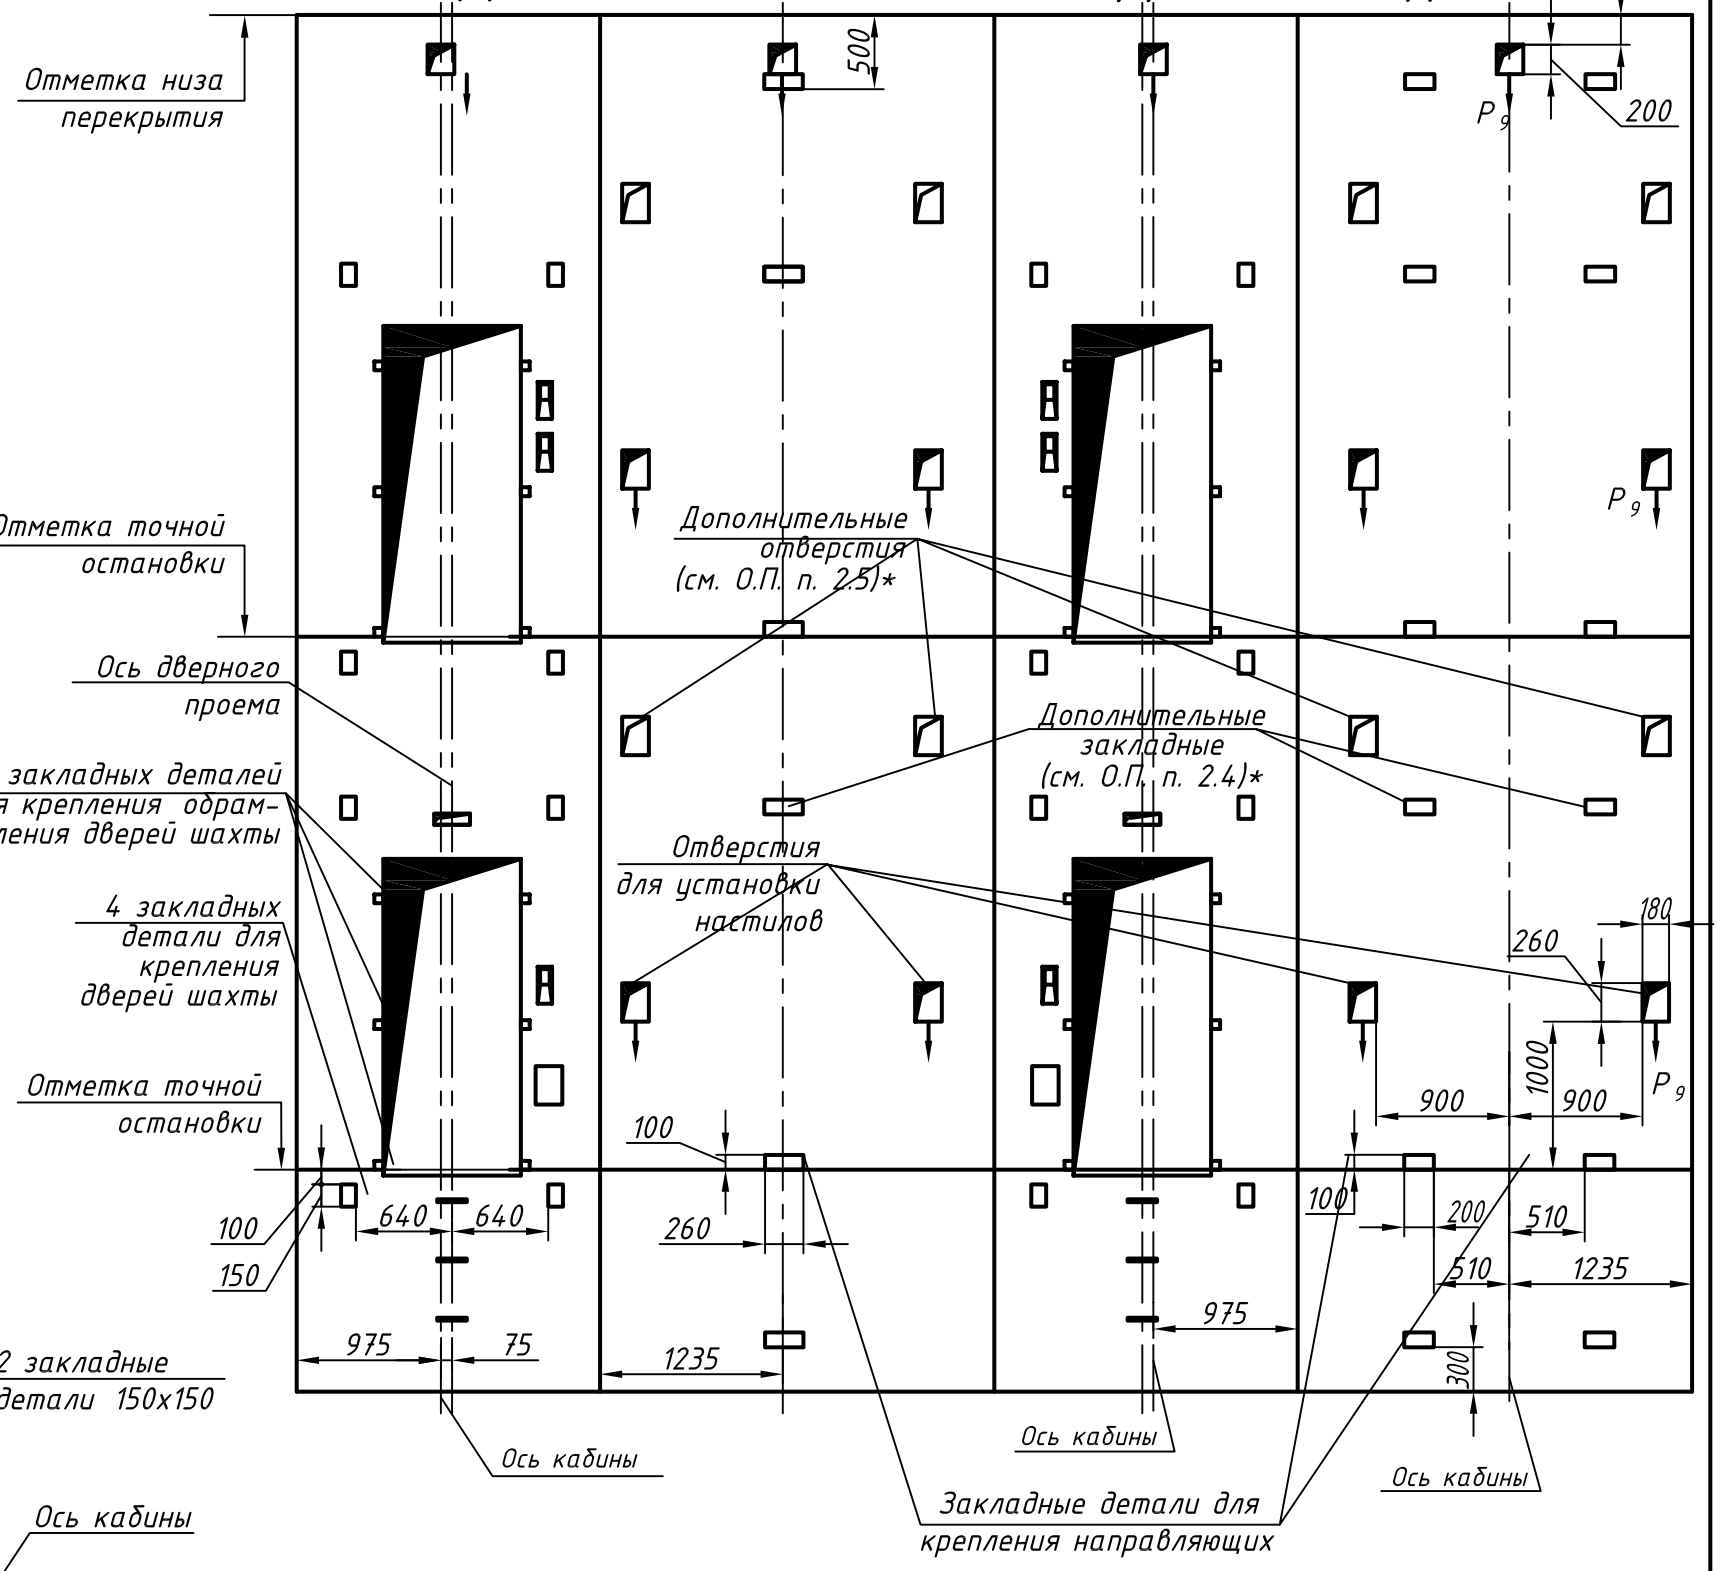

Изм.	Лист	N докум.	Подп.	Дата	1012А-2Д-900.00.00.000СЗ	Лист 2

Копировал

Формат А3

Перв. прим.

Справ. N°

Подп. и дата

Инв. N дубл.

Взам. инв. N

Подп и дата

Инв. N подл.