0631Б-700.00.00.000СЗ

И-И (1) (1:40)

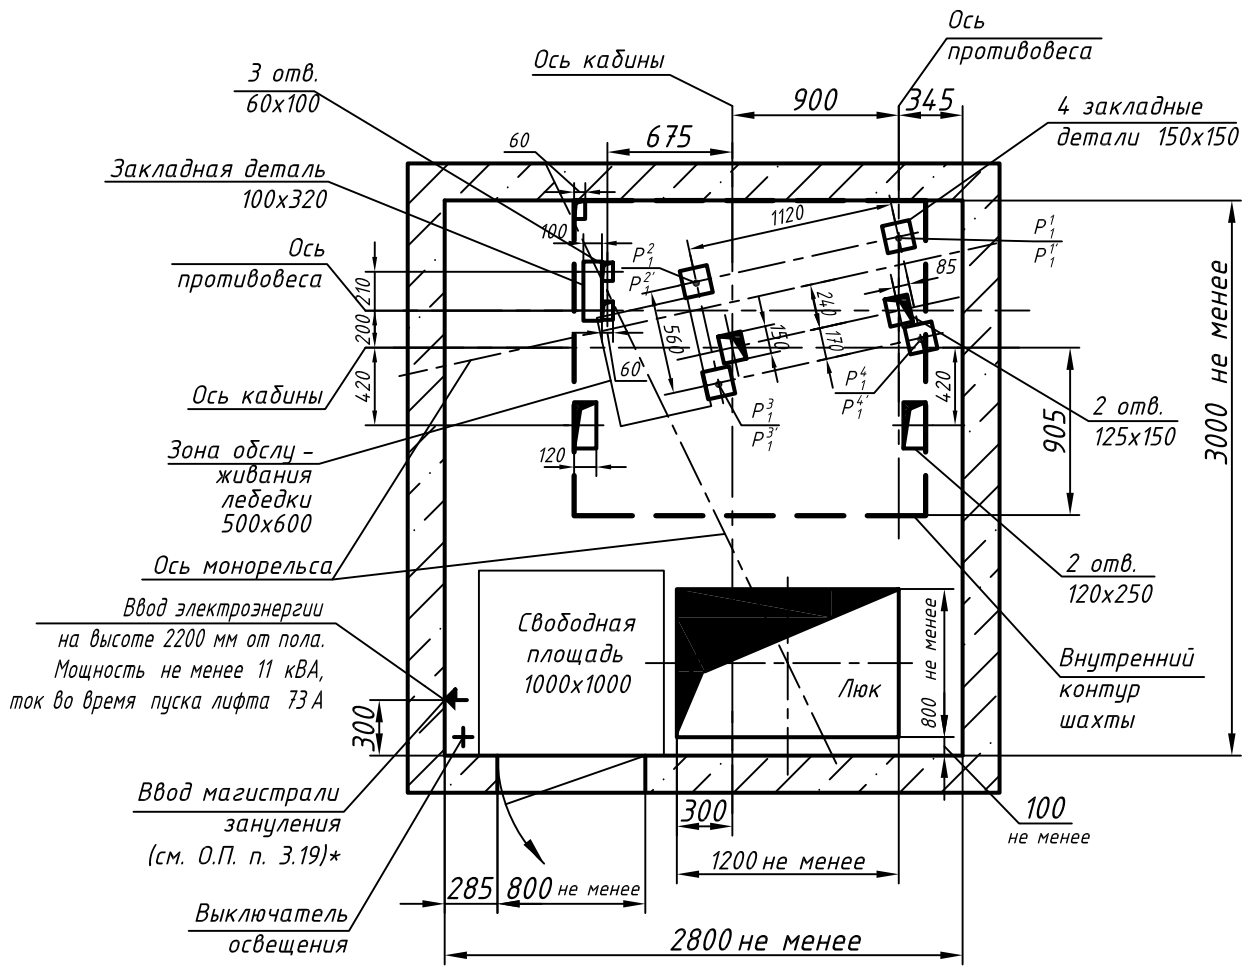

К-К (1) (1:25)

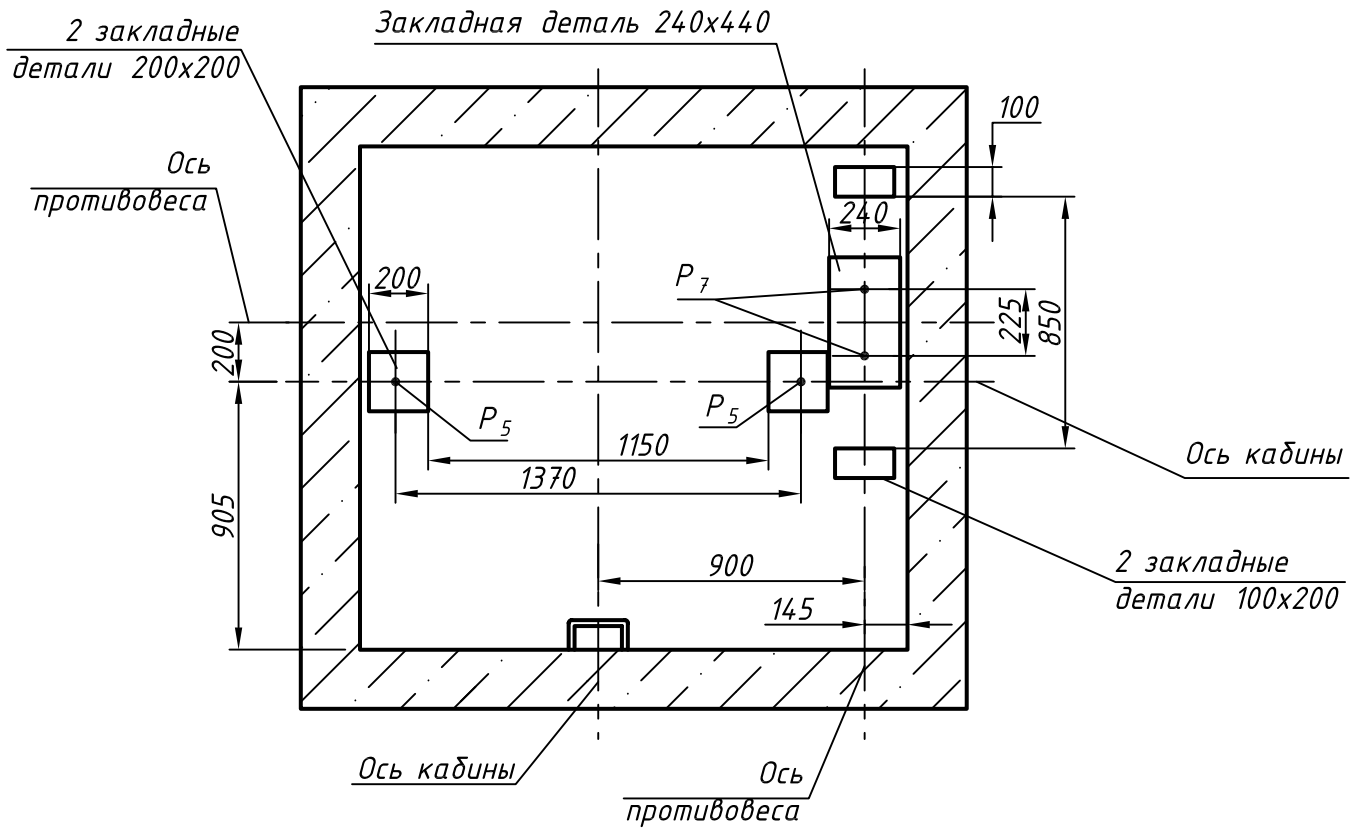

Развертка стен шахты

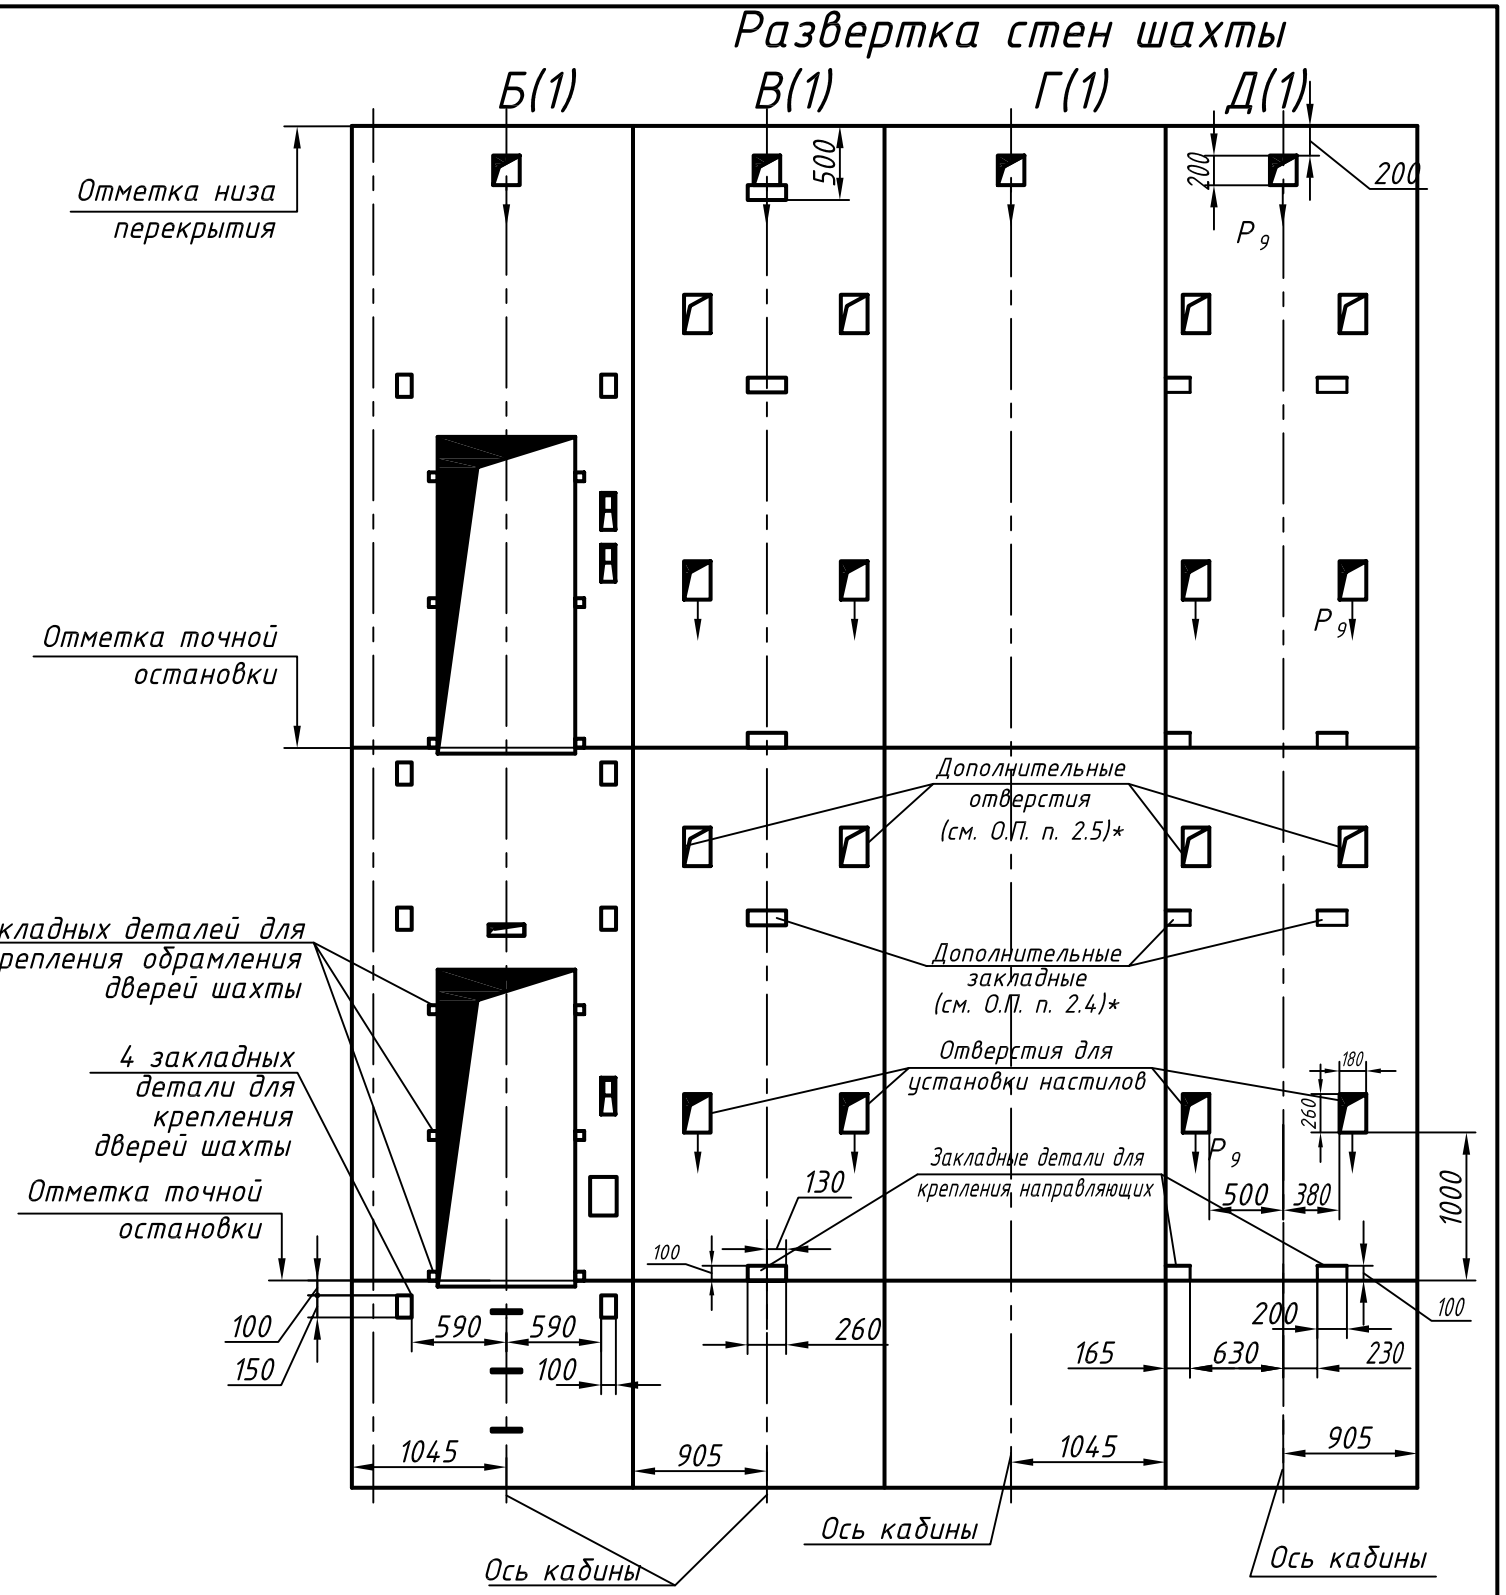

Изм.	Лист	N докум.	Подп.	Дата	0631Б-700.00.00.000СЗ	Лист 2

Копировал Формат А3

Перв. прим.
Справ. N°
Подп. и дата
Инв. N дубл.
Взам. инв. N
Подп и дата
Инв. N подл.